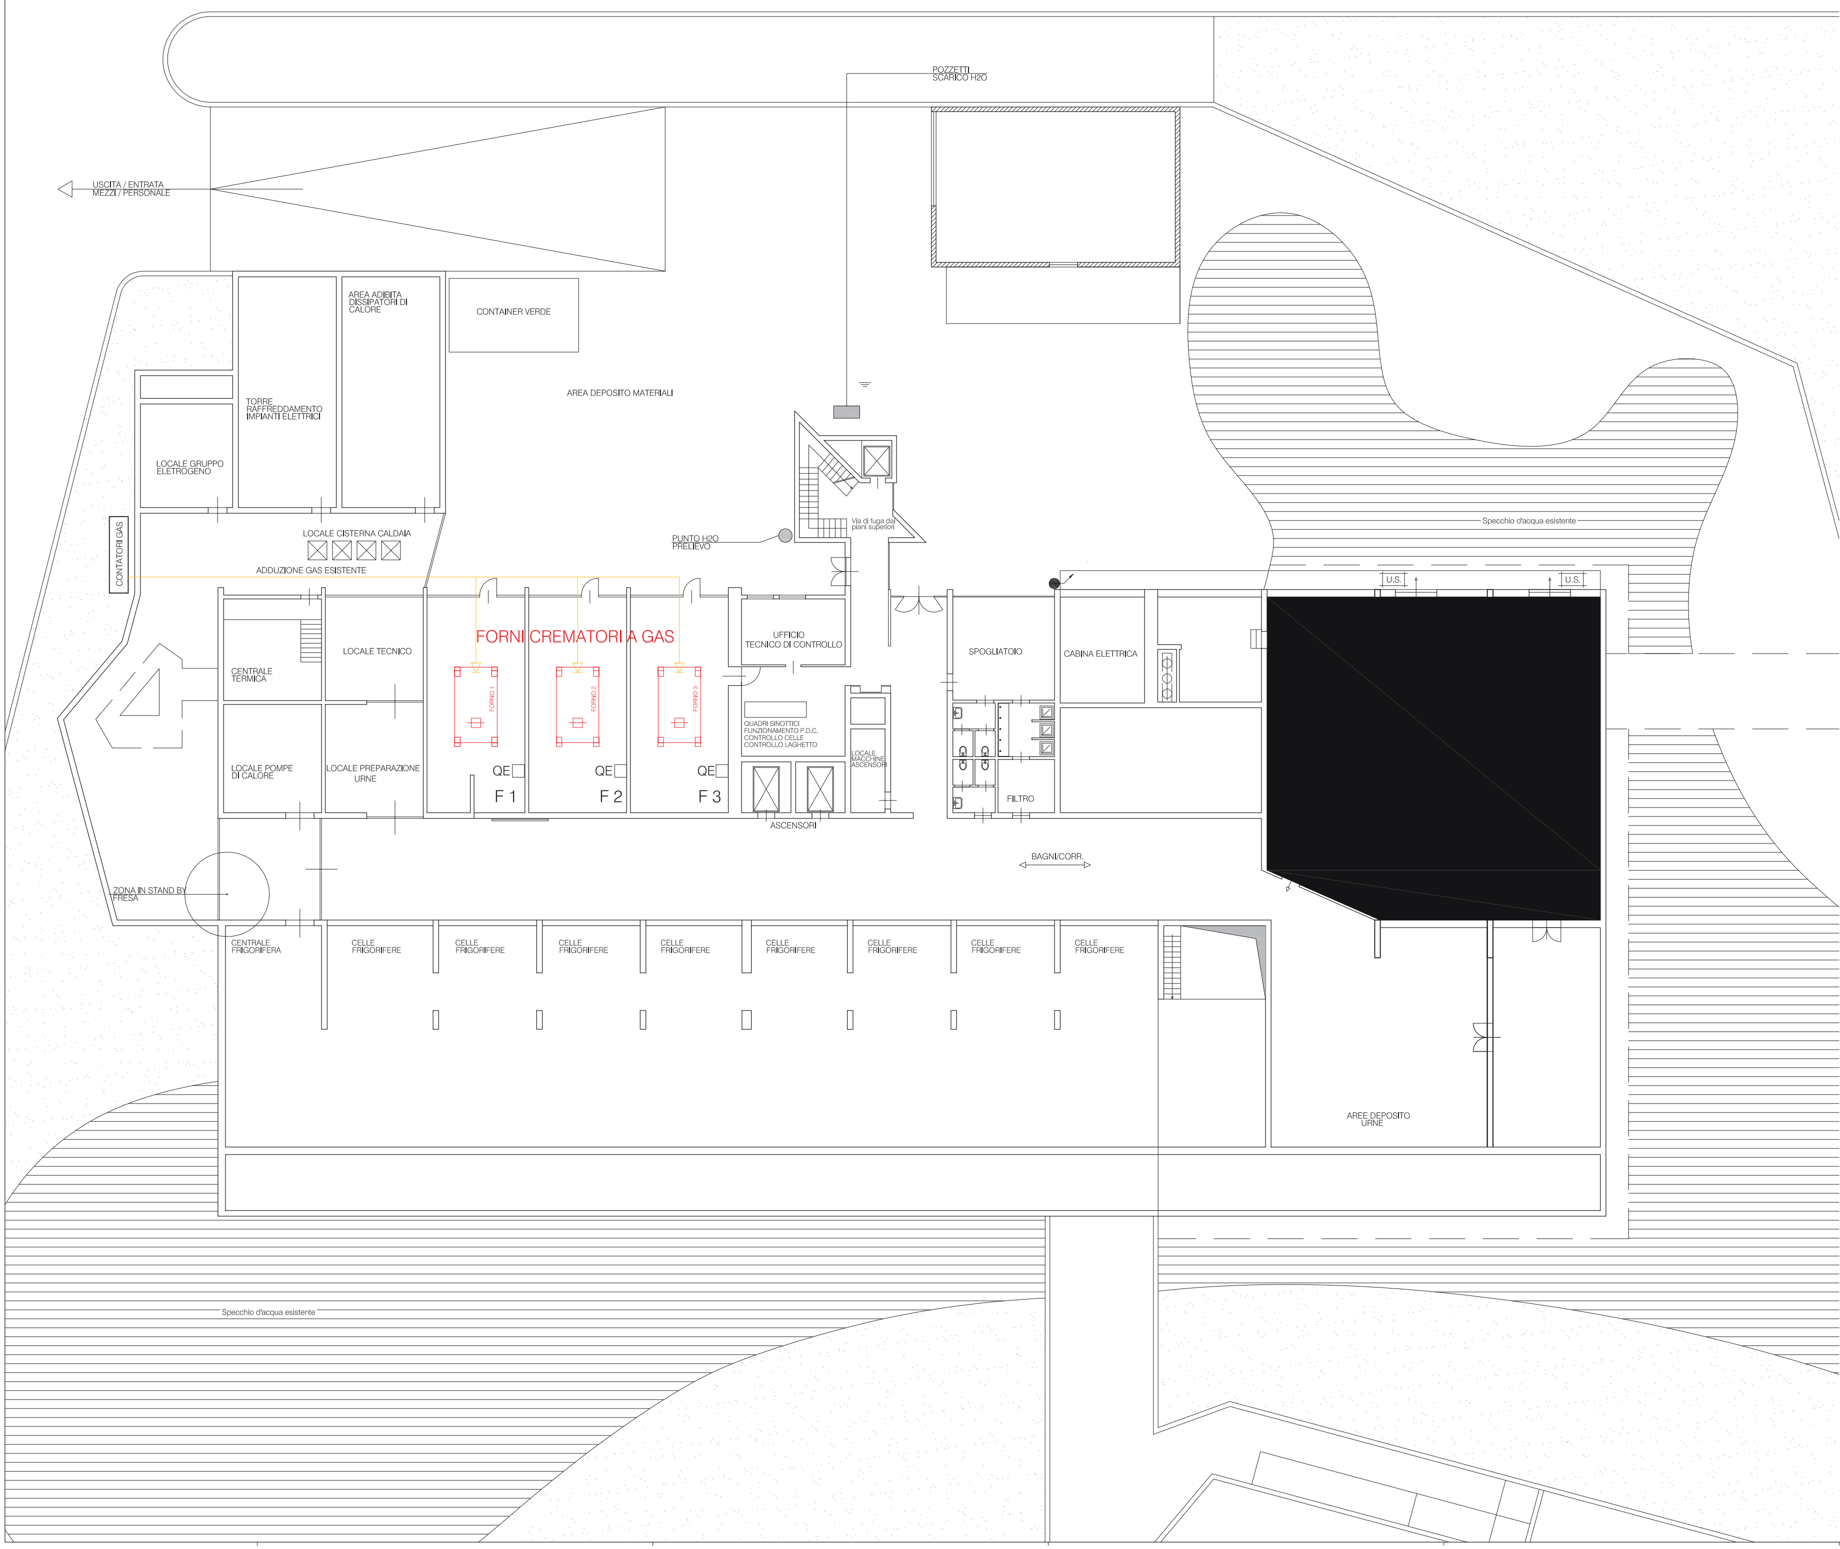

IL PROGETTISTA
ing daniele caprini
(firmato digitalmente)

IL RESPONSABILE UNICO DI PROGETTO
ing Claudio Bressan
(firmato digitalmente)

IL DIRETTORE AREA GESTIONE IMPIANTI
ing Fernando Iannone
(firmato digitalmente)

Agg.	Data	Descrizione	Redatta da
01	00/00/00	...	...

Rev. 0 del 10/05/2010

Milano

Comune di Milano

DIREZIONE TECNICA ED ARREDO URBANO
AREA GESTIONE IMPIANTI
UNITA' IMPIANTI SPECIALI

Tavola: TAV. 1

Progetto: AFFIDAMENTO DELL'APPALTO MISTO DI SERVIZI DI GESTIONE E CONDUZIONE DEGLI IMPIANTI TECNOLOGICI DEL CREMATORIO DI LAMBRATE E DELL'OBITORIO CIVICO DI V. PONZIO COMPRENSIVO DELL'ESECUZIONE INTERVENTI MANUTENTIVI ORDINARI E STRAORDINARI CONNESSI AL SERVIZIO, DELLA FORNITURA CON POSA IN OPERA DI 3 FORNI, DELLA FORNITURA DI COMBUSTIBILE E DEL SERVIZIO DI PRESIDIO FISSO CONTINUATIVO PER LA LOCALITÀ DI V. PONZIO 1

C.U.P. B49124000630004

Localizzazione: PIAZZALE CADUTI E DISPERSI IN RUSSIA

Zone: palazzina crematoriale

Descrizione tavola: Tav. 01 - Planimetria Generale

Il Responsabile Unico di Progetto: ing claudio bressan

Progettista: ing daniele caprini

Data: 03/09/2024

Collaboratori del Progettista: geom. cinzia panigari

Progetto grafico: cp

Scale: 1:100

File:

Unità di disegno: METRO

Dimensioni: (210 X 297) mm

E' vietata la riproduzione di questo documento senza la preventiva autorizzazione del Comune di Milano