

**Agenzia del Territorio  
CATASTO FABBRICATI  
Ufficio Provinciale di  
Milano**

Dichiarazione protocollo n. MI0280759 del 31/05/2013

Planimetria di u.i.u. in Comune di Milano

Via Mincio

civ. 4

Identificativi Catastali:

Sezione:

Foglio: 555

Particella: 395



Subalterno: 55

Scheda n. 1

Scala 1:200

PIANO INTERRATO (S1)

h=2.50

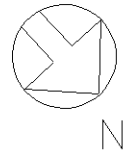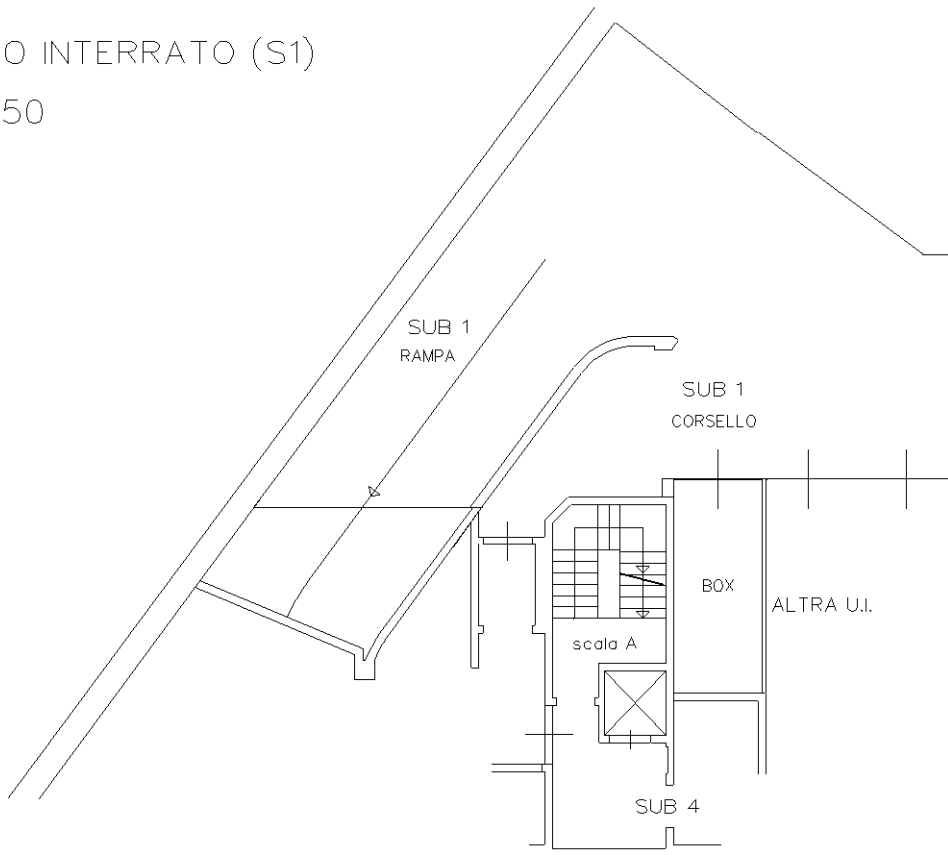

Ultima planimetria in atti

Totale schede: 1 - Formato di acquisizione: A4(210x297) - Formato stampa richiesto: A4(210x297)