


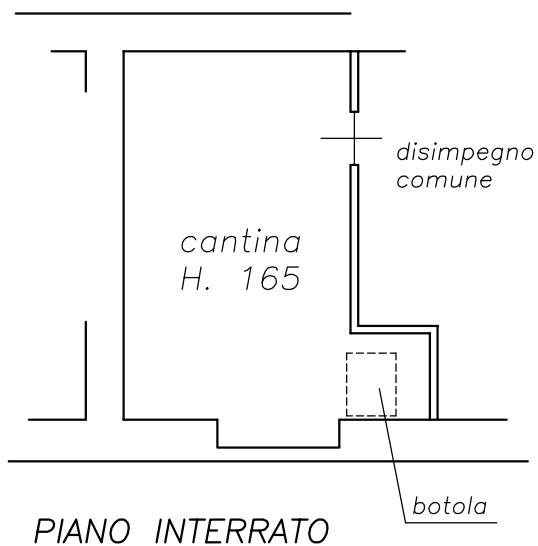

proprietà : COMUNE DI MILANO


via Ortica, 8

allegato B - tipologia T/1 - negozio

superficie ai sensi DPR. 138/98

61,00 mq.

Identificativi Catastali : Foglio 360 mappale 98 sub. 714

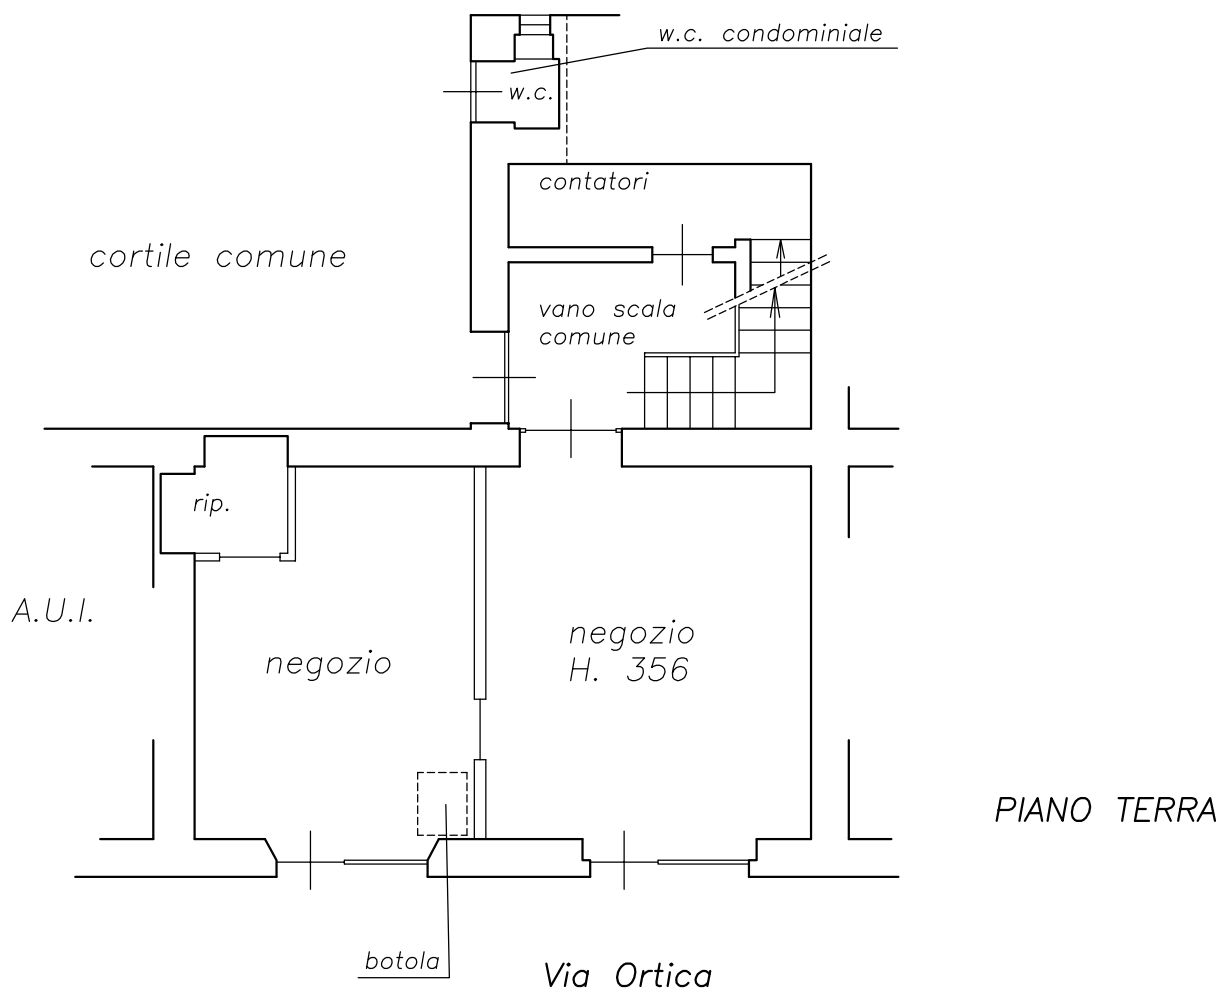

MILANO

AREA PATRIMONIO IMMOBILIARE - Unità Tecnico Patrimoniale



Ubicazione:
Via Ortica n. 8

scala 1:100

agg. data:

TAV.01