


Dichiarazione protocollo n. del
Planimetria di u.i.u. in Comune di Milano
Piazza Santo Stefano

civ. 5

Identificativi Catastali:
Sezione:
Foglio: 390
Particella: 88
Subalterno: 35

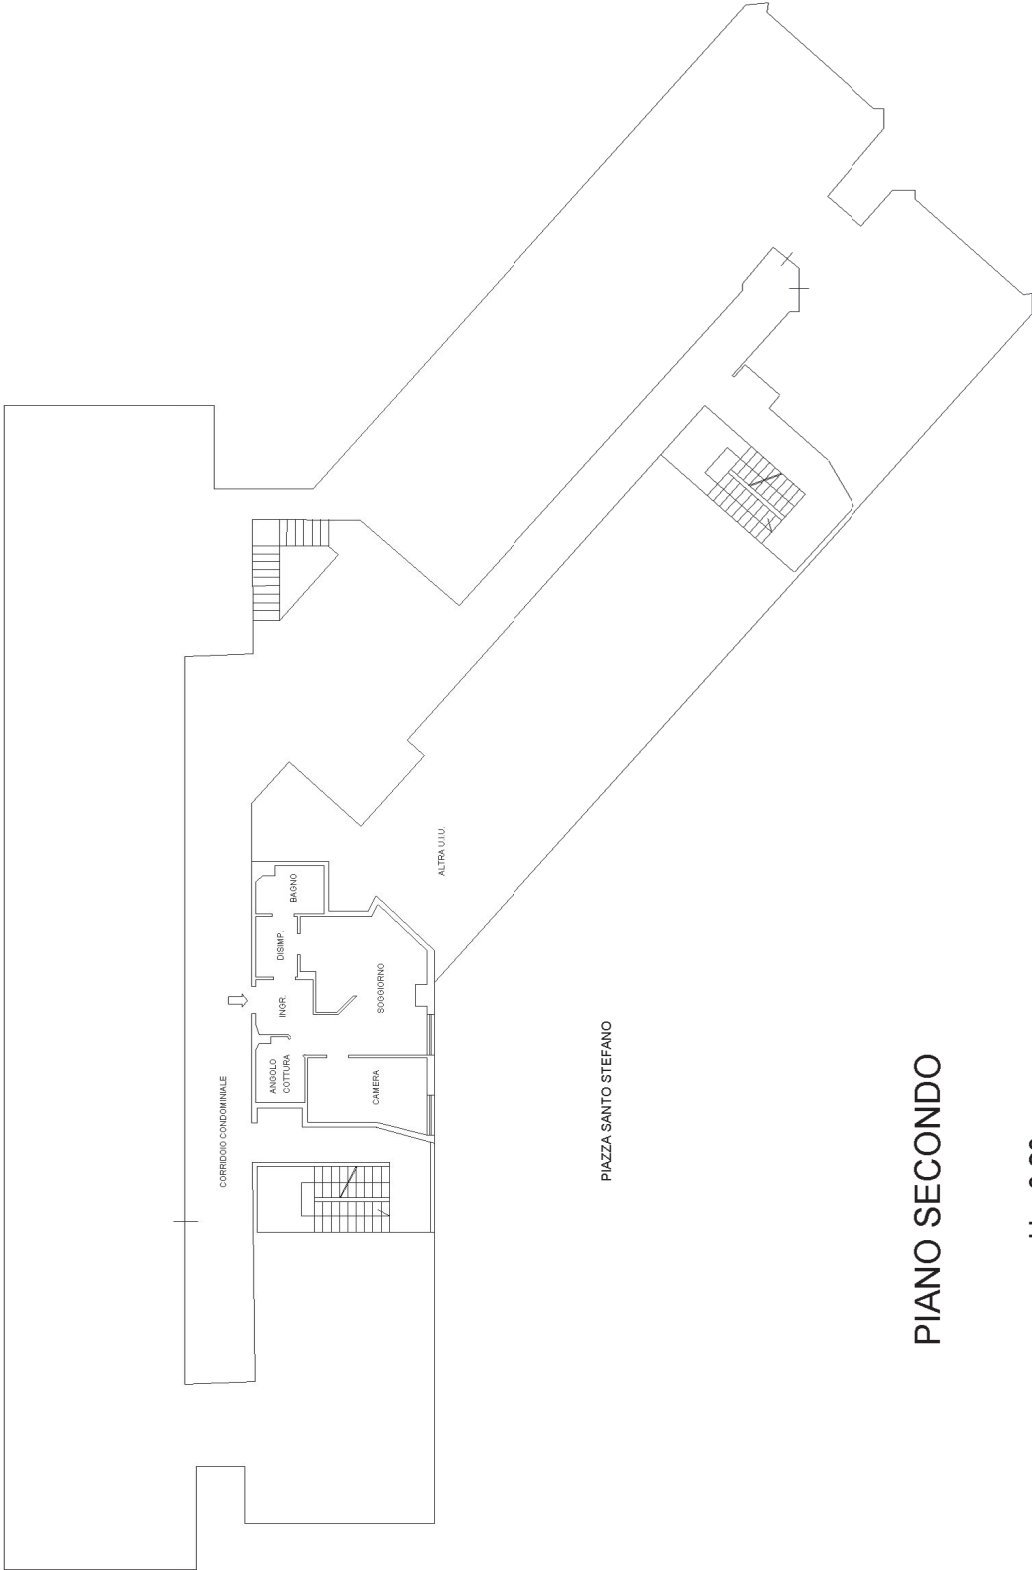

PIAZZA SANTO STEFANO

PIANO SECONDO

H = 3.20