

Agenzia delle Entrate
CATASTO FABBRICATI
Ufficio Provinciale di
Milano

Dichiarazione protocollo n. MI0054465 del 05/02/2025

Comune di Milano

Via Varesina

civ. 147-P01

Identificativi Catastali:

Sezione:

Foglio: 125

Particella: 7


Subalterno:

Planimetria

Scheda n. 1

Scala 1:200

PIANO TERRA

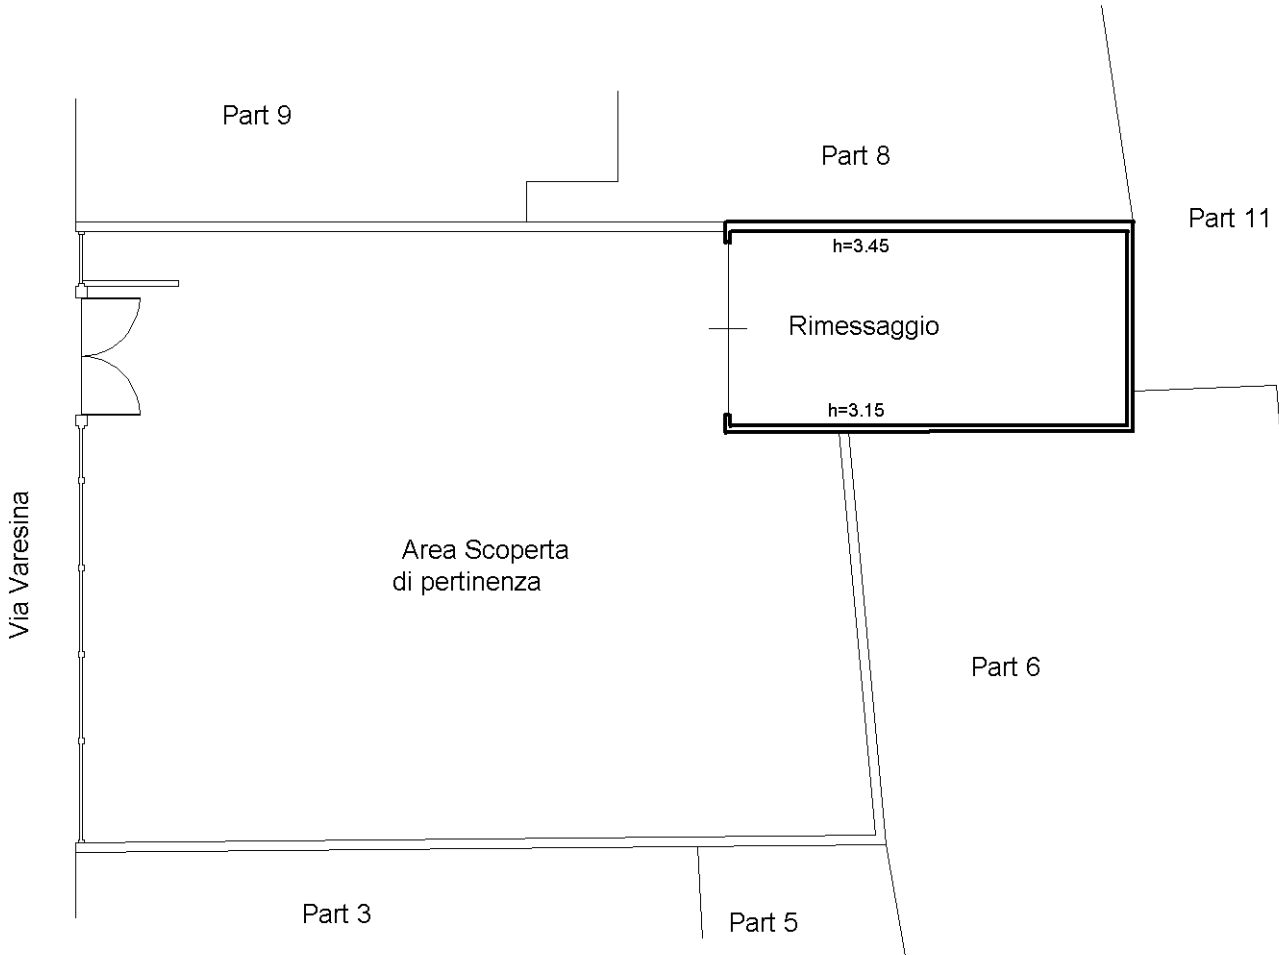

Ultima planimetria in atti

Totale schede: 1 - Formato di acquisizione: A4(210x297) - Formato stampa richiesto: A4(210x297)