

Agenzia delle Entrate
CATASTO FABBRICATI
Ufficio Provinciale di
Milano

Dichiarazione protocollo n. MI0135903 del 03/03/2025

Comune di Milano

Via Costantino Baroni

civ. 48

Identificativi Catastali:

Sezione:

Foglio: 665

Particella: 224



Subalterno: 4

Planimetria

Scheda n. 1

Scala 1:200

PIANO TERRA
H= 3,00

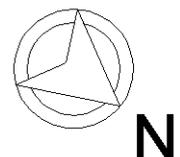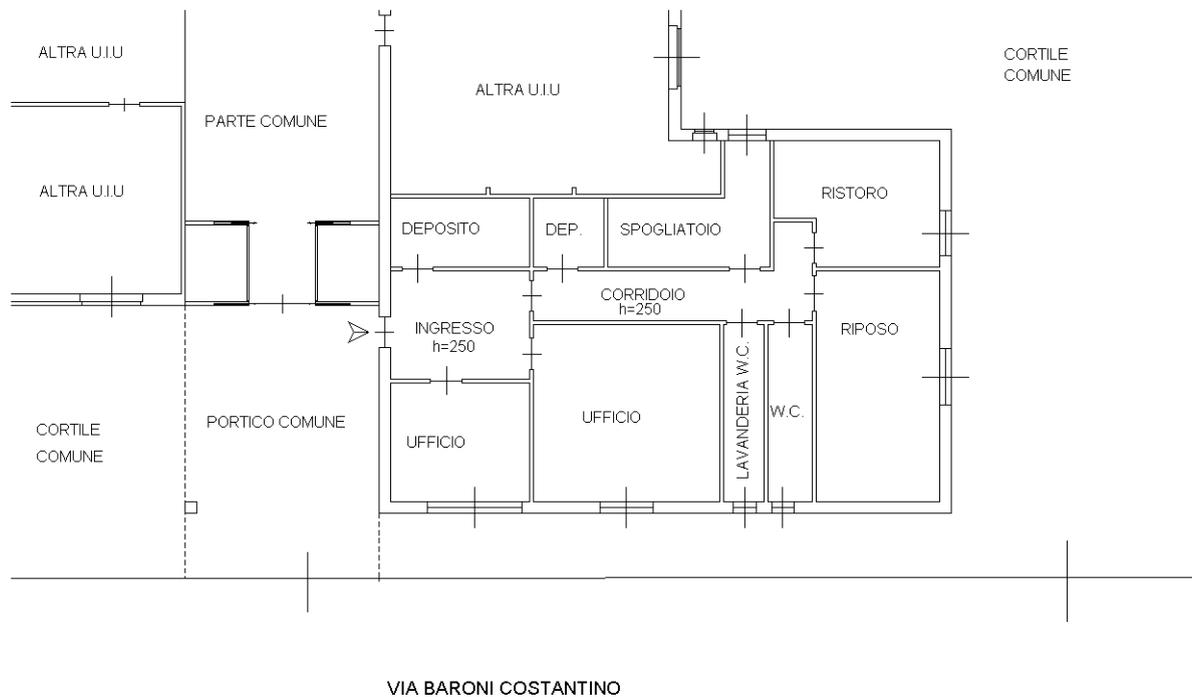

Ultima planimetria in atti

Totale schede: 1 - Formato di acquisizione: A4(210x297) - Formato stampa richiesto: A4(210x297)