

**Agenzia delle Entrate  
CATASTO FABBRICATI  
Ufficio Provinciale di  
Milano**

Dichiarazione protocollo n. MI0213608 del 24/03/2025

Comune di Milano


Viale Rubicone

civ. 29

Identificativi Catastali:

Sezione:  
Foglio: 16  
Particella: 117  
Subalterno:

Planimetria  
Scheda n. 1      Scala 1:500

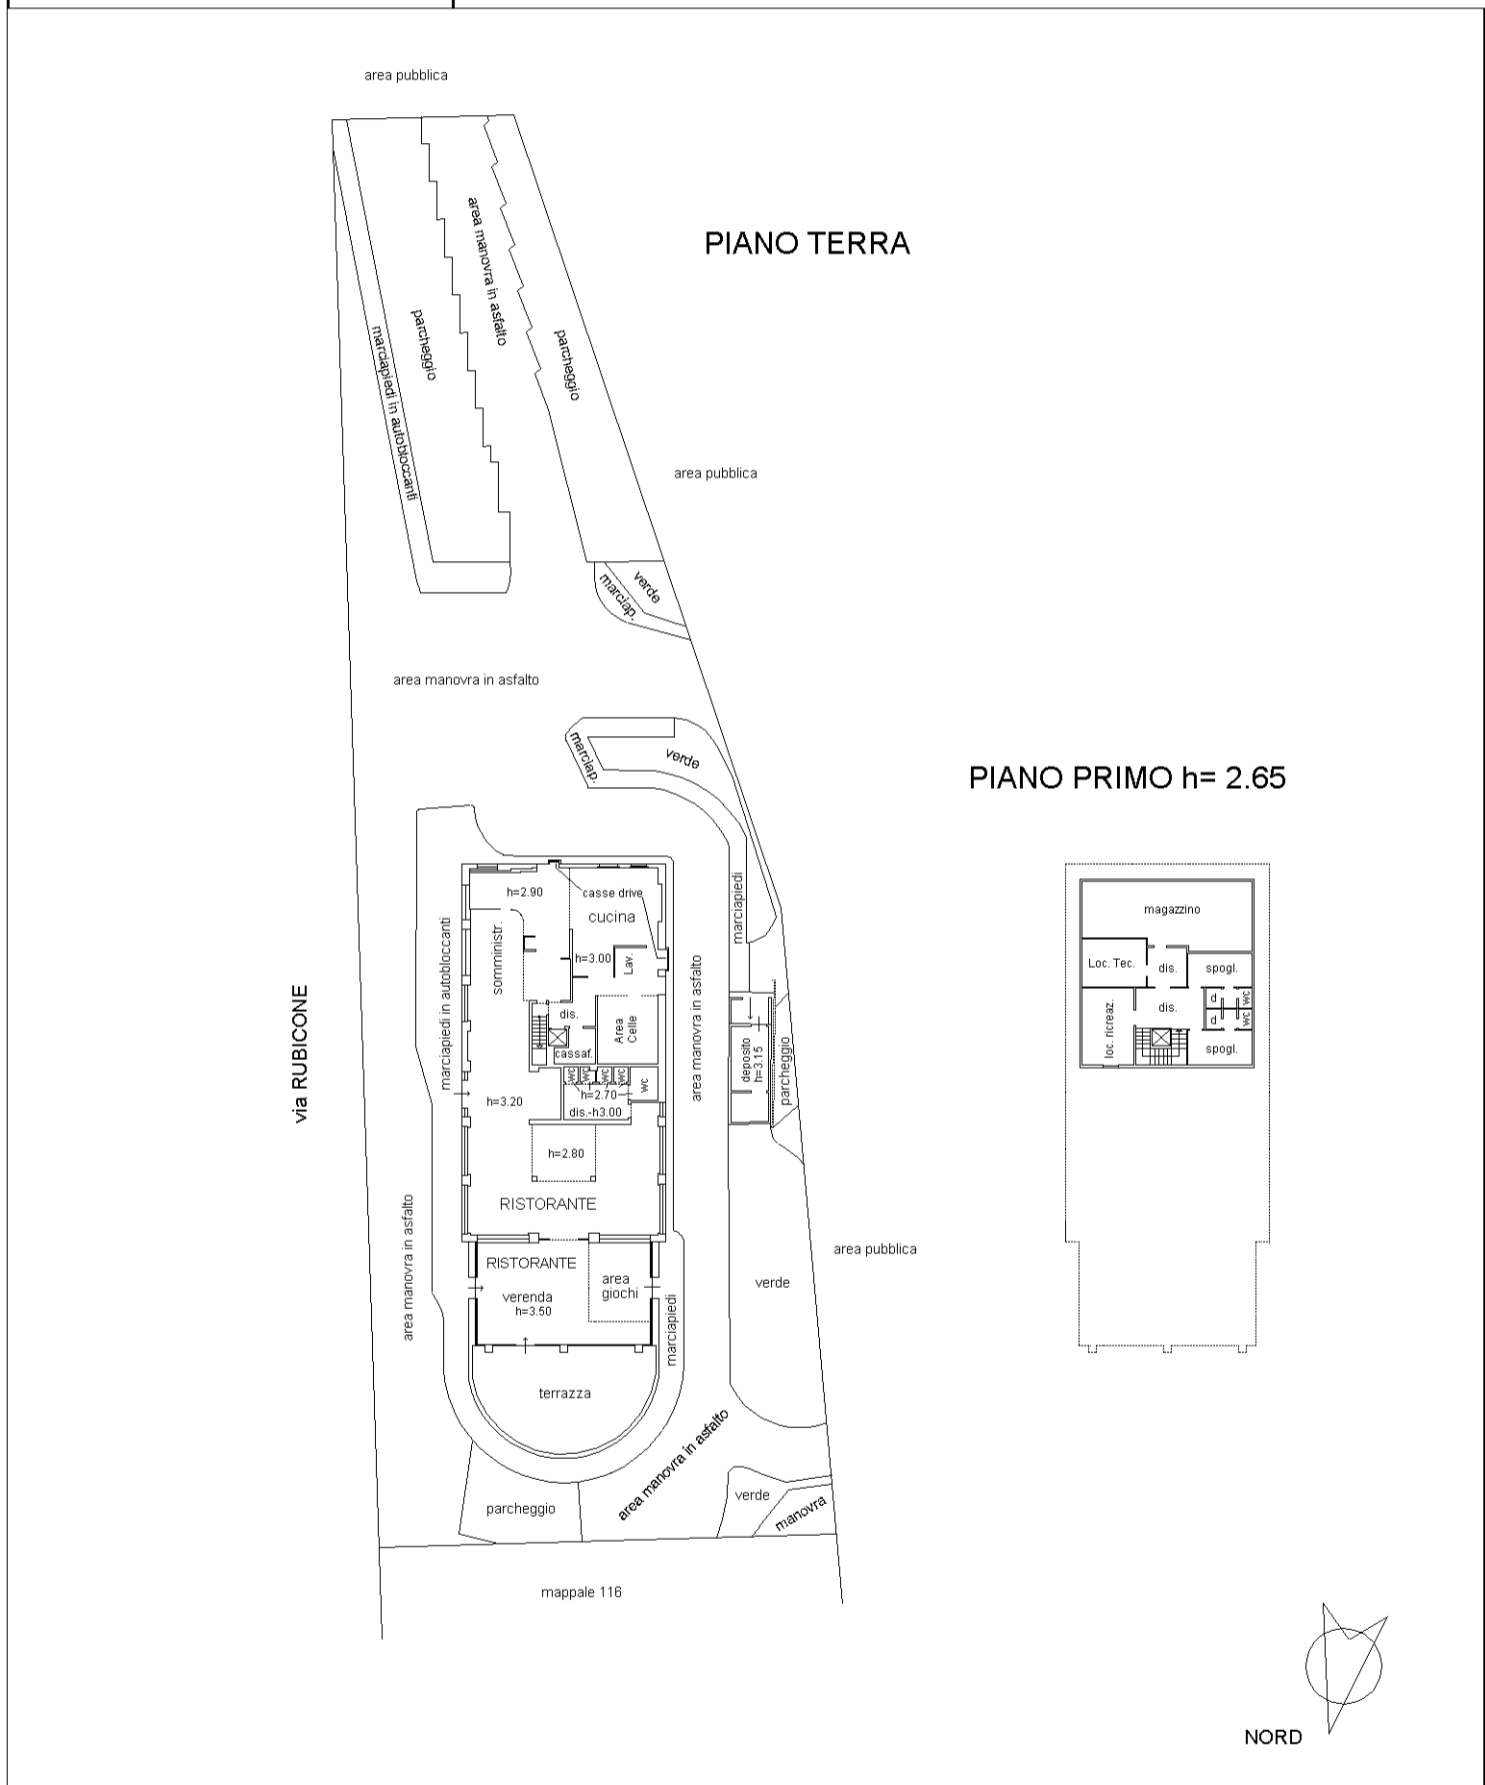

iprau 01

Catasto dei Fabbricati - Situazione al 27/03/2025 - Comune di MILANO(F205) - < Foglio 16 - Particella 117 - Subalterno >  
VIALE RUBICONE n. 29 Piano T-1