

**Agenzia delle Entrate  
CATASTO FABBRICATI  
Ufficio Provinciale di  
Milano**

Dichiarazione protocollo n. MI0165969 del 20/05/2019

Comune di Milano

Via Andrea Costa

civ. 1

Identificativi Catastali:

Sezione:

Foglio: 273


Particella: 85

Subalterno: 709

Planimetria

Scheda n. 1

Scala 1:200

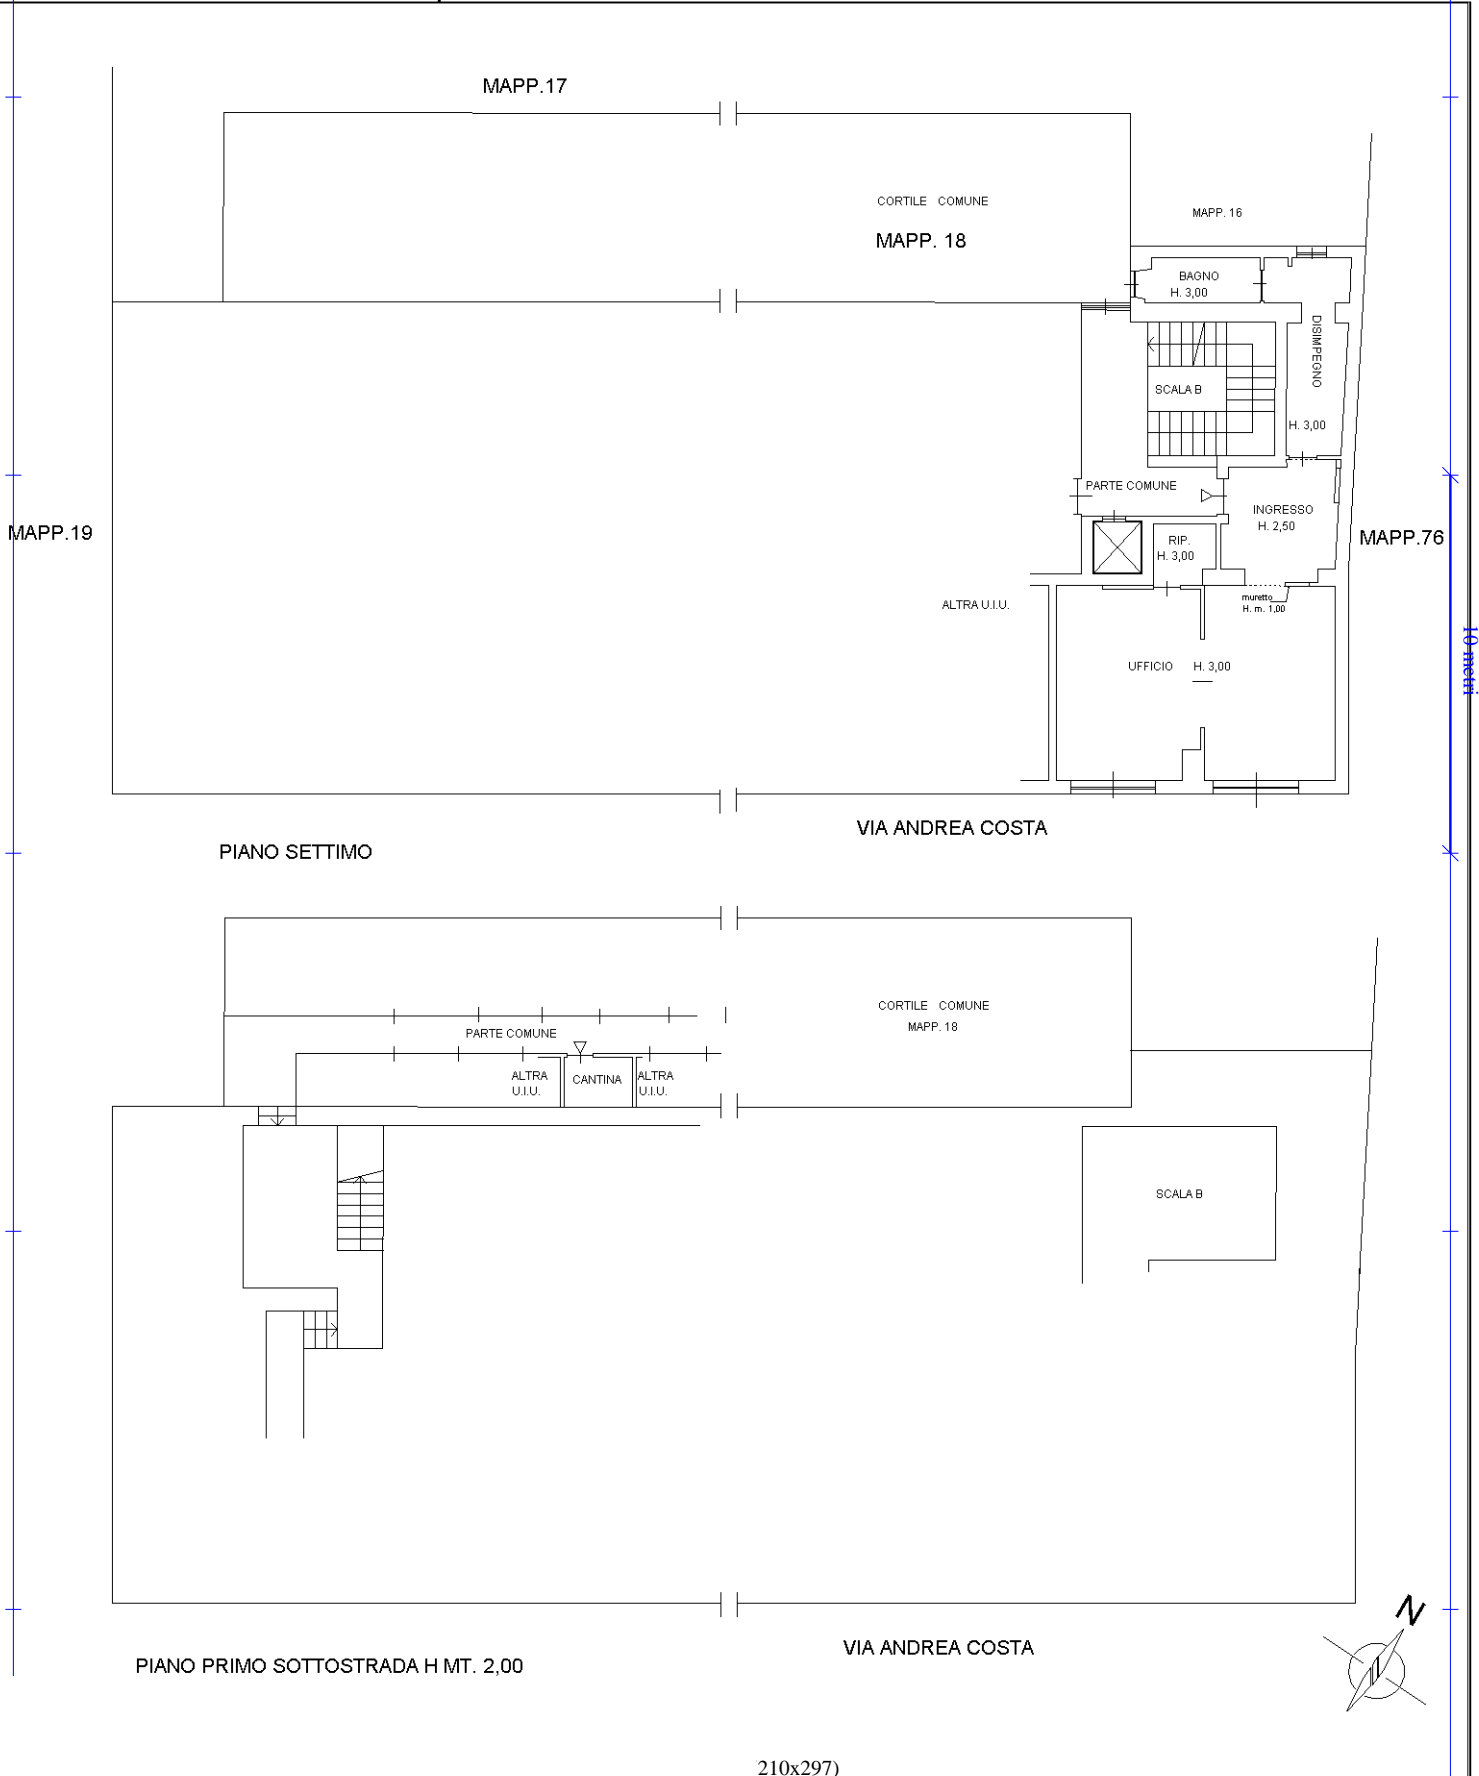

Catasto dei Fabbricati - Situazione al 15/09/2023 - Comune di MILANO(F205) - < Foglio 273 - Particella 85 - Subalterno 709 > - Uiu graffiata  
VIA ANDREA COSTA n. 1 Scala B Piano 7-SI