
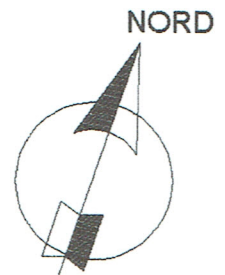


**Agenzia delle Entrate**  
**CATASTO FABBRICATI**  
 Ufficio Provinciale di  
 Milano

Dichiarazione protocollo n. _____ del _____	
Comune di Milano	
Via Andrea Costa _____	civ. 1
Identificativi Catastali: Sezione: _____ Foglio: 273 Particella: 16 Subalterno: 732	Compilata da: Montisano Claudio Iscritto all'albo: Dottori Agronomi E Forestali Prov. Milano _____ N. 1087

Planimetria
Scheda n. 1      Scala 1:200

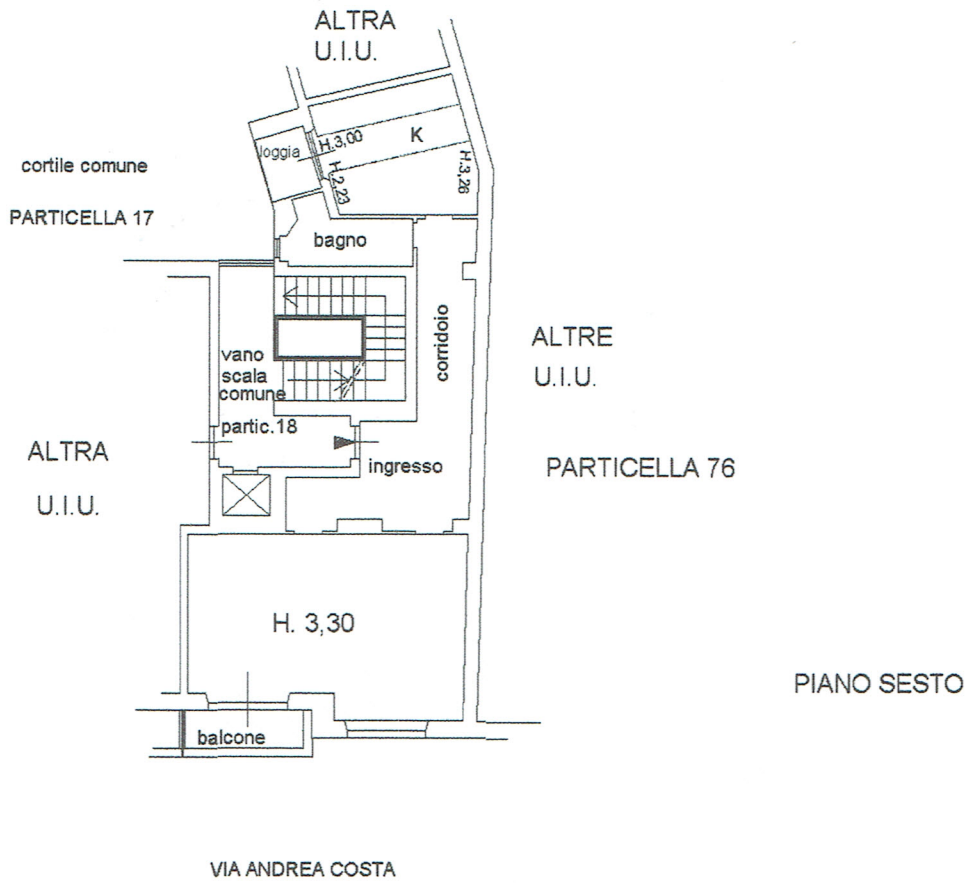

**Agenzia delle Entrate**  
**CATASTO FABBRICATI**  
Ufficio Provinciale di  
Milano

Dichiarazione protocollo n. _____ del _____	
Comune di Milano	
Via Andrea Costa _____ civ. 1	
Identificativi Catastali: Sezione: Foglio: 273 Particella: 18 Subalterno: 706	Compilata da: Montisano Claudio Iscritto all'albo: Dottori Agronomi E Forestali Prov. Milano _____ N. 1087

Planimetria
Scheda n. 1      Scala 1:200

