


# PIANO SECONDO

Superficie ai sensi del DPR 138/98

Spazi in uso esclusivo a COMITATO ITALIANO PER L'UNICEF ONLUS= mq. 245

Spazi ad uso condiviso con le altre realtà presenti al piano

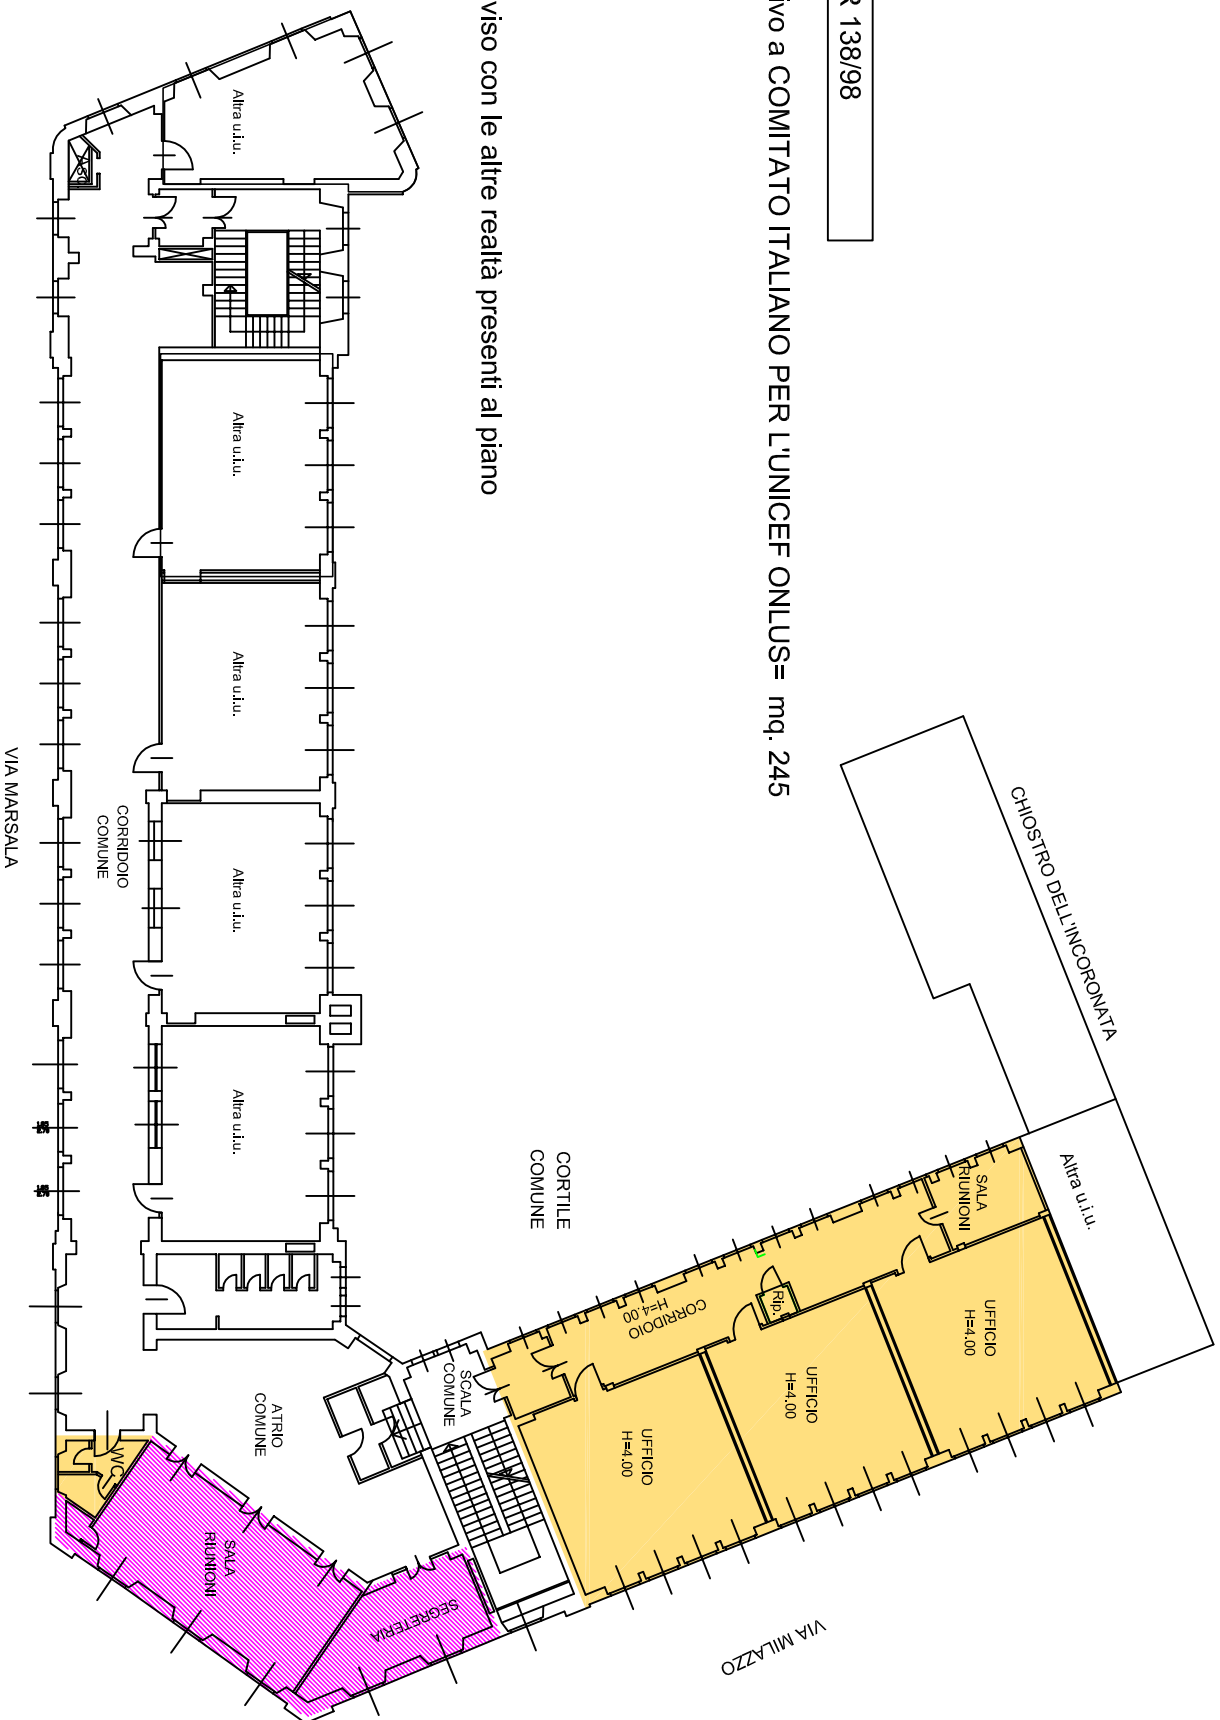

MILANO



DIREZIONE DEMANIO E PATRIMONIO - AREA PATRIMONIO IMMOBILIARE - UNITÀ TECNICO PATRIMONIALE

via Marsala 8

PLANIMETRIA PIANO SECONDO - Fg. 311 map.267 - sub. 701 parte

Fuori Scala

agg. data: 02/10/2025

TAV.U

