
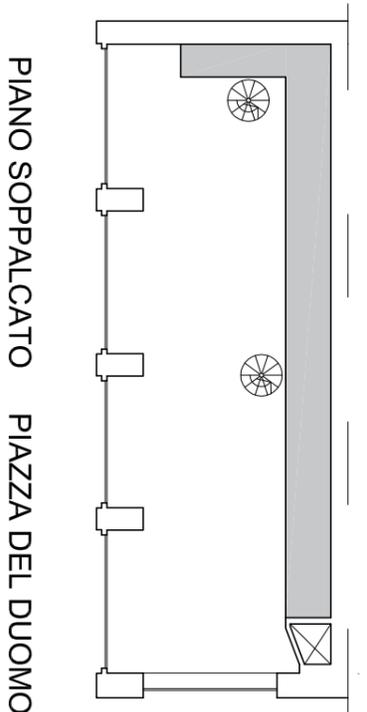



ALL SUB 1 ALL DELIBERAZIONE DI GIUNTA COMUNALE

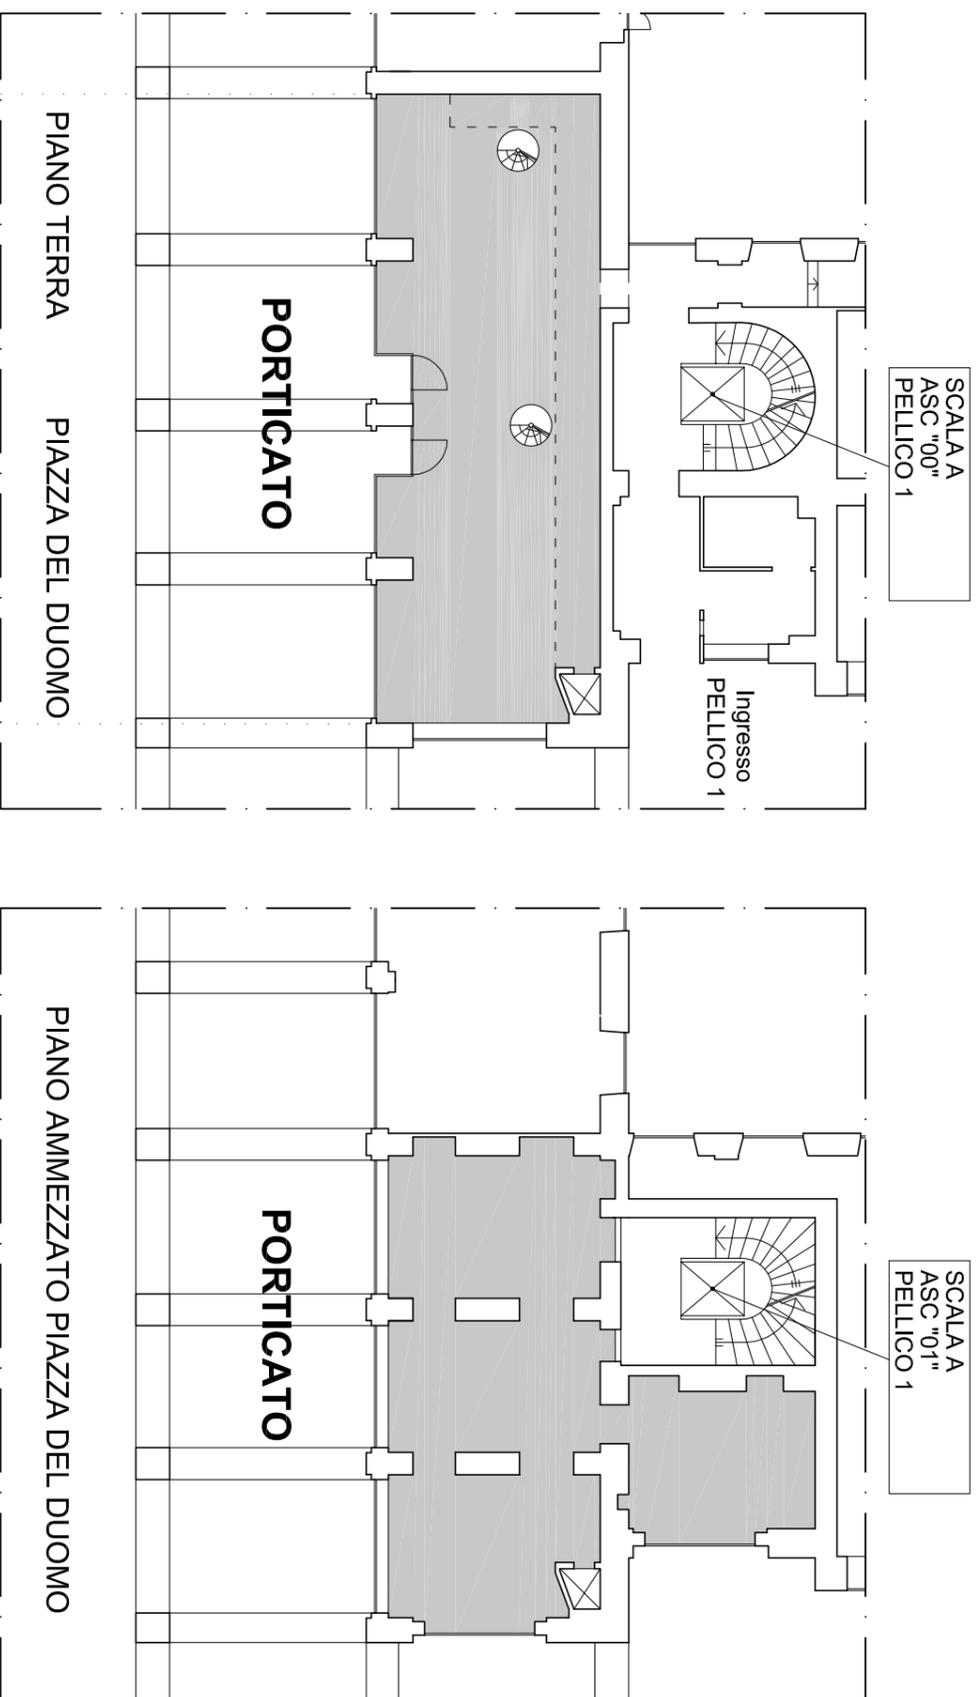

Piano Terra	137,67 mq.
Piano Soppalcato	36,50 mq.
Piano Ammezzato	136,33 mq.
TOTALE	310,50 mq.

Superficie Totale
calcolata ai sensi del D.P.R. 138/98

Superficie oggetto di Bando

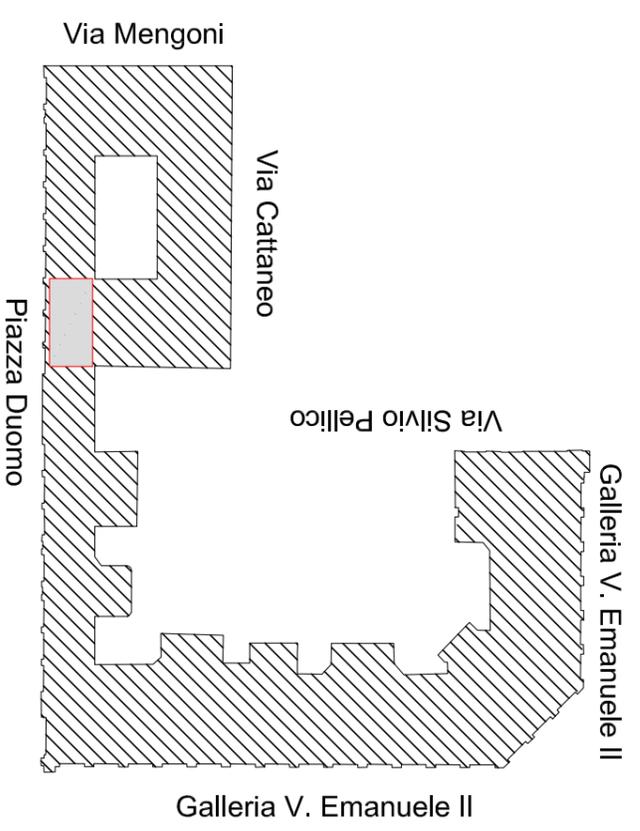

COMUNE di MILANO

DIREZIONE DEMANIO E PATRIMONIO - AREA PATRIMONIO IMMOBILIARE - Unità Tecnico Patrimoniale -



Ubicazione: Piazza del Duomo / S. Pellico 1 - Fg. 390 - mapp. 52 - sub. 7/45/46 - 713 parte

Rilievo architettonico : Pianta piano terra - soppalcato - ammezzato

scala 0 1 5 10 MT

agg. data: 15/02/2024

TAV. 01

