


■ Spazi oggetto di convenzione

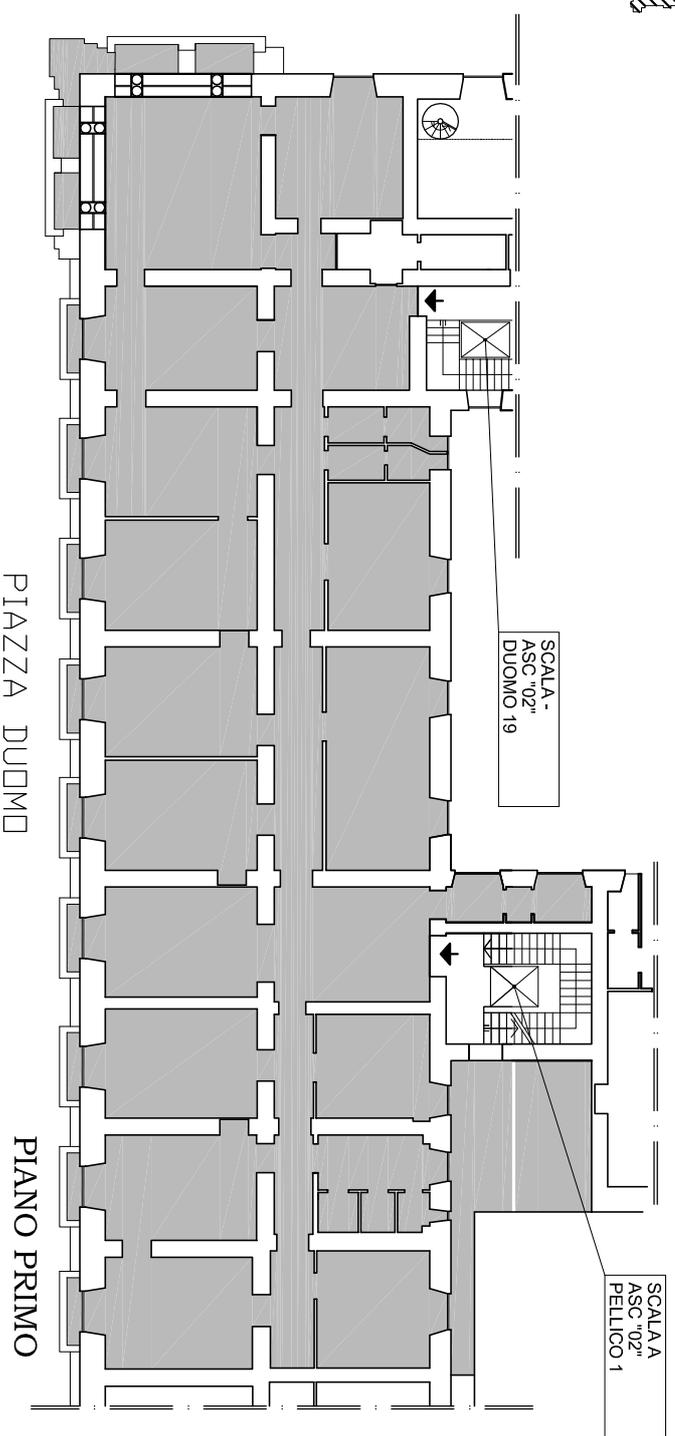

Superficie D.P.R. 138/98  
MQ. 664,00



COMUNE di MILANO


DIREZIONE DEMANIO E PATRIMONIO - AREA PATRIMONIO IMMOBILIARE - Unità Tecnico Patrimoniale -

Piazza Duomo 19 / S. Pellico 1 - Foglio 390 - map. 52 - sub. 7,45,46, parte 713

Stralcio Planimetrico : Pianta Piano Terra - Soppalco - Ammezzato - Primo

agg. data: 19/02/2024

Tav. 001

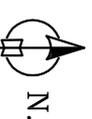

N.