


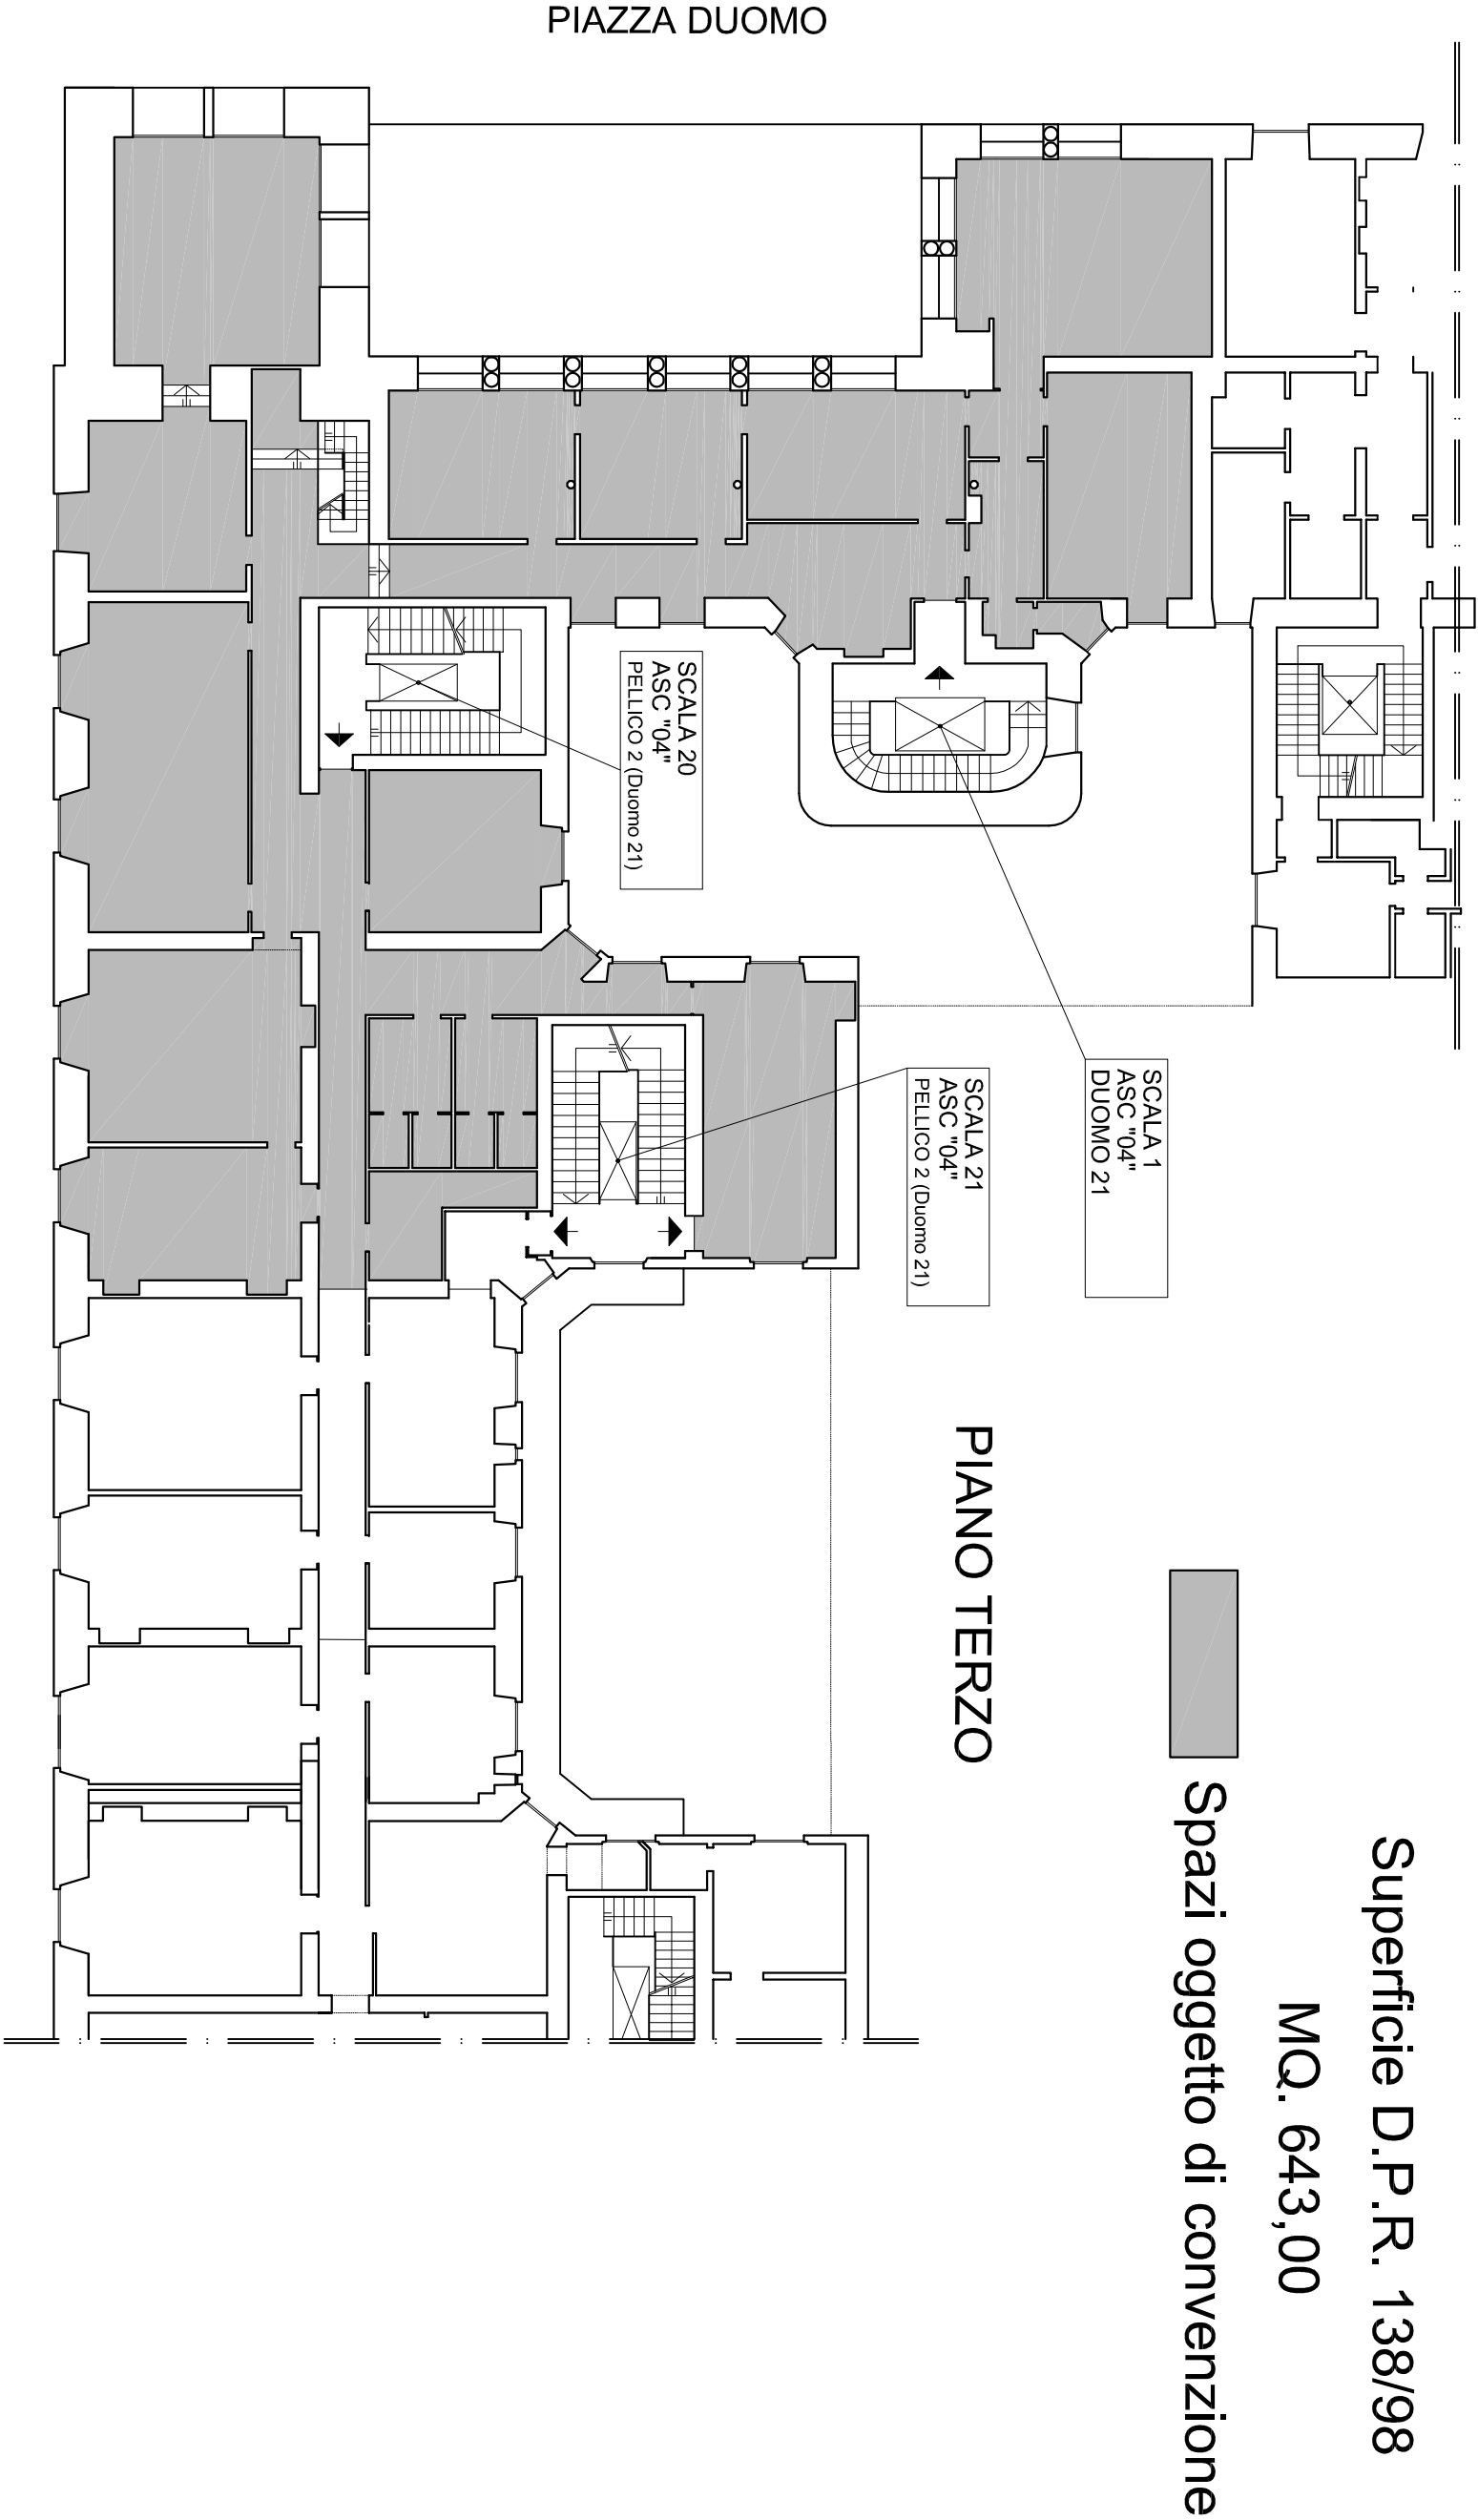

Superficie D.P.R. 138/98

MQ. 643,00

Spazi oggetto di convenzione

COMUNE di MILANO



DIREZIONE DEMANIO E PATRIMONIO - AREA PATRIMONIO IMMOBILIARE - Unità Tecnico Patrimoniale - Tecnico:

Piazza Duomo 21 - Foglio 390 - map. 55 - parte sub. 723

Stralcio Planimetrico : Pianta Terzo

scala 0 1 5 10 MT

agg. data: 23/01/2024

TAV.001

