



COMUNE  
DI  
MILANO

Area Patrimonio Immobiliare  
Unità Tecnico Patrimoniale

Tecnico: PS

Dati Catastali:  
NCT: Fg 579 mapp. 294

Scala: 1:100

Dis.n.  
**unica**

Oggetto :


Via G. da Cermenate

Titolo:



Piano Terreno

Calcolate secondo l'allegato B, Gruppo T/1 del D.P.R. 138/98

Superficie dei locali aventi funzione principale e accessori a servizio diretto **mq 13,70**

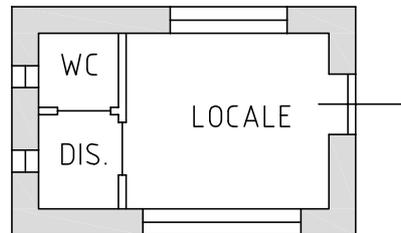

Piano Terreno

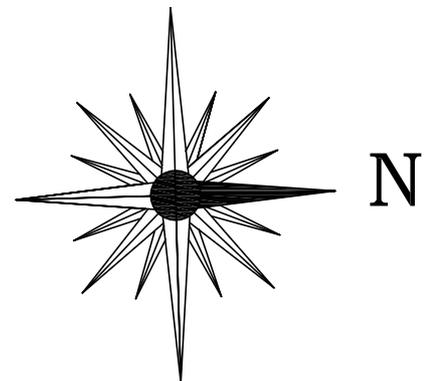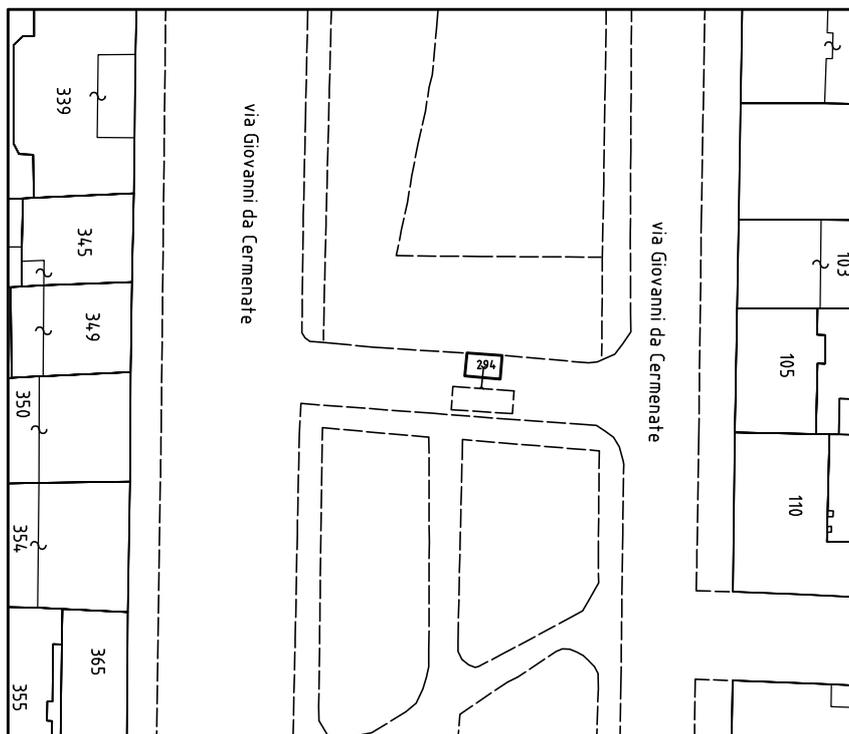

Estratto di mappa  
Foglio 579 mappale 294  
scala 1:1000