


Agenzia del Territorio CATASTO FABBRICATI Ufficio Provinciale di Milano	Dichiarazione protocollo n. MI0039761 del 24/01/2006	
	Planimetria di u.i.u. in Comune di Milano	
	Via Salvini Tommaso	civ. 1
Identificativi Catastali:		
Sezione:		
Foglio: 353		
Particella: 30		
Subalterno: 706		

Scheda n. 1 Scala 1:200

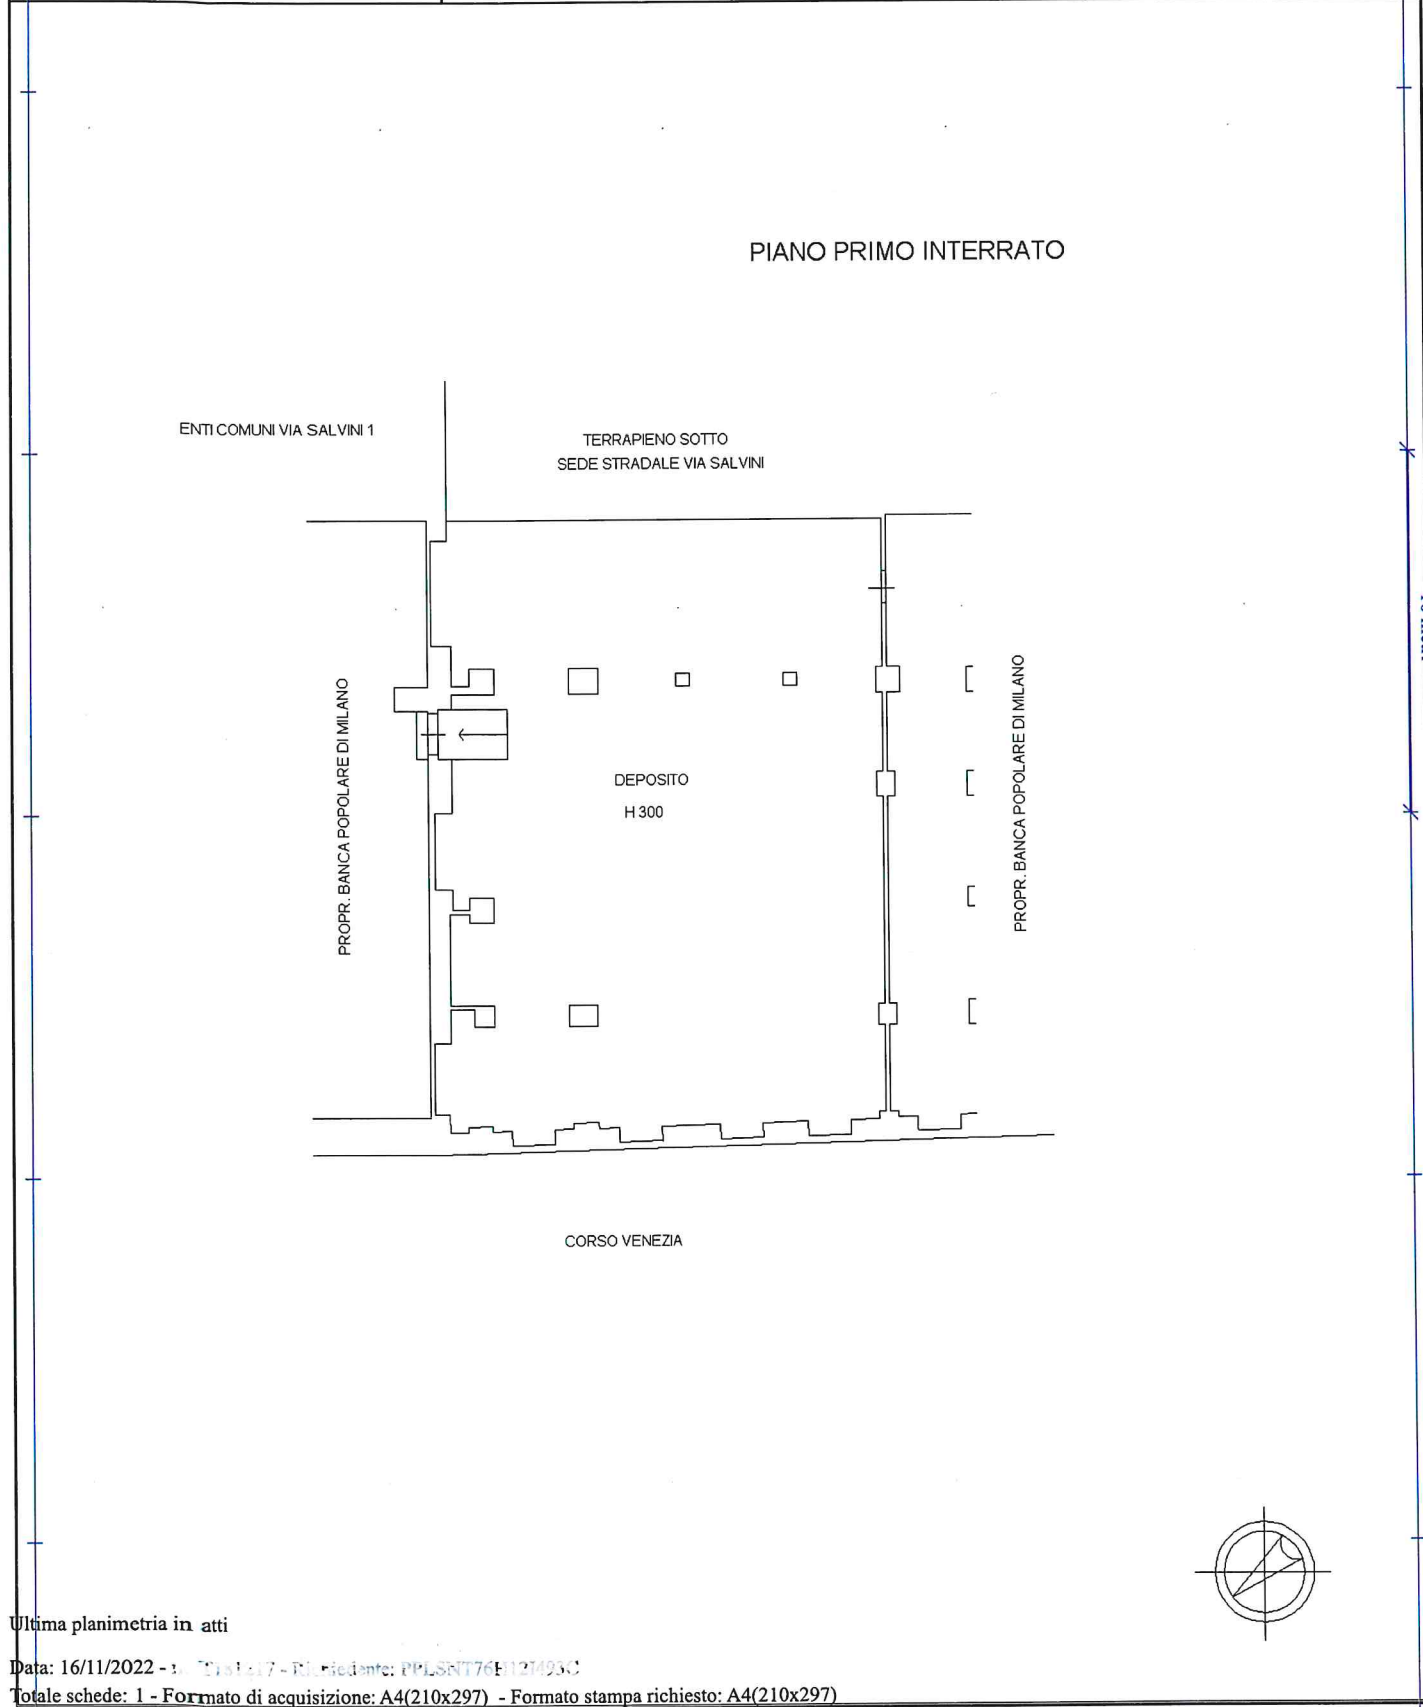

Ultima planimetria in atti

Data: 16/11/2022 - n. T181217 - Richiedente: PPLSNT76H12I493C

Totale schede: 1 - Formato di acquisizione: A4(210x297) - Formato stampa richiesto: A4(210x297)

Catasto dei Fabbricati - Situazione al 16/11/2022 - Comune di MILANO(F205) - < Foglio 353 - Particella 249 - Subalterno 704 > - Uiu grafiata
VIA TOMMASO SALVINI n. 1 Piano S1