

Agenzia delle Entrate
CATASTO FABBRICATI
Ufficio Provinciale di
Milano

Dichiarazione protocollo n. MI0616213 del 22/11/2013

Planimetria di u.i.u. in Comune di Milano

Via Guido Ucelli Di Nemi

civ. 4

Identificativi Catastali:

Sezione:

Foglio: 565

Particella: 534


Subalterno: 701

Scheda n. 1

Scala 1:200

PIANO INTERRATO

h=m.2,98

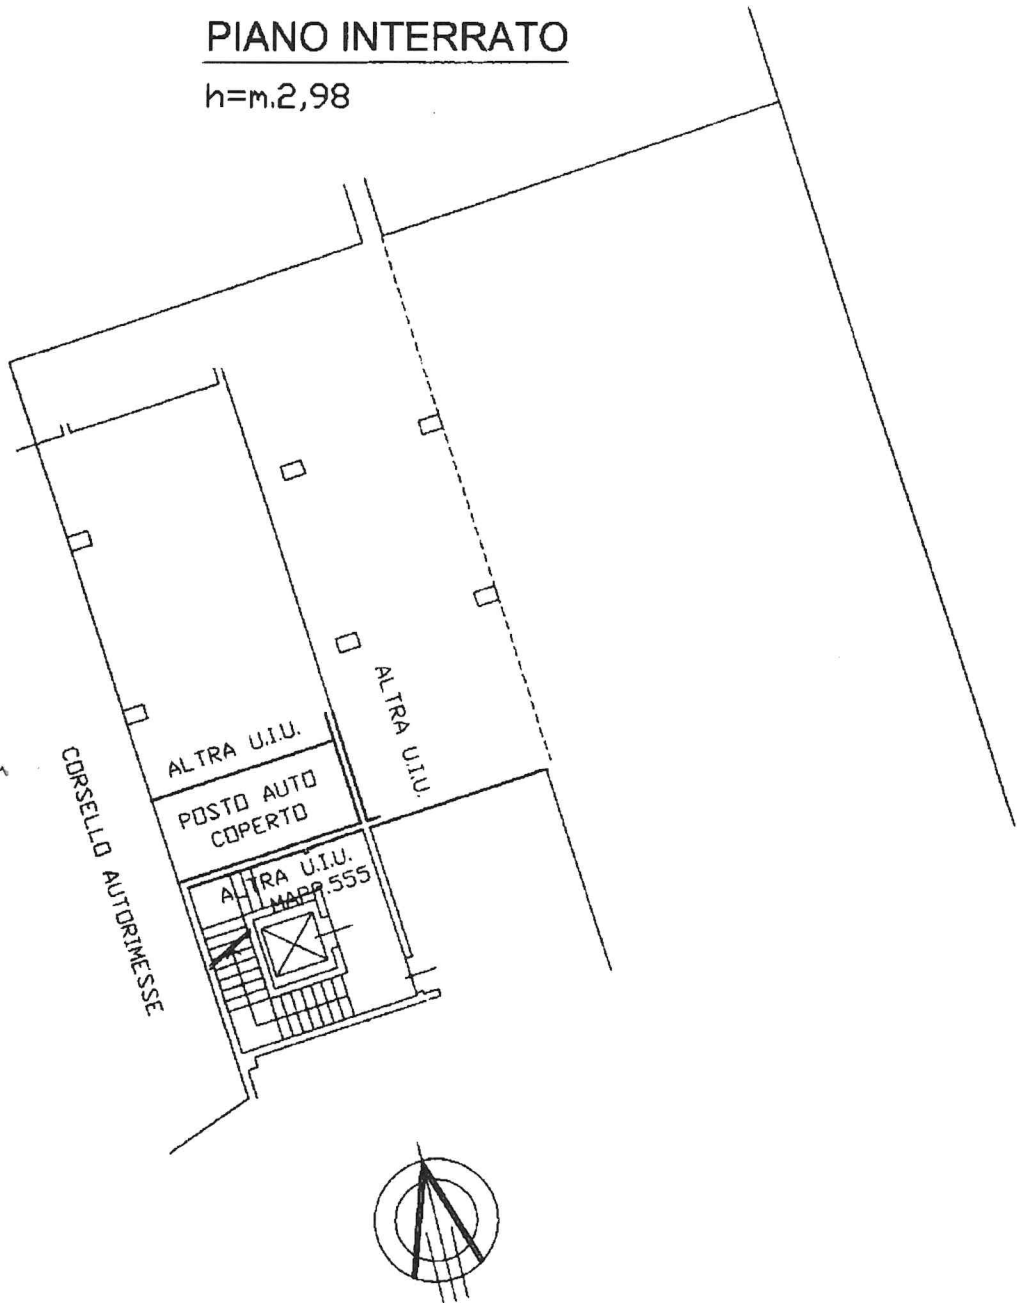

Catasto dei Fabbricati - Situazione al 29/01/2024 - Comune di MILANO(F205) - < Foglio 565 - Particella 534 - Subalterno 701 >
VIA GUIDO UCELLI DI NEMI n. 4 Piano S1