

VIA LIVIGNO 22
ingresso ▲

VIA LIVIGNO

VIA LIVIGNO 20
uscita d'emergenza

PIANO TERRA

MILANO

DIREZIONE DEMANIO E PATRIMONIO - AREA PATRIMONIO IMMOBILIARE - UNITÀ TECNICO PATRIMONIALE




via Livigno 20-22 mq 1.305 - Piano Terra
Foglio 135 Mappale 286 Sub 1 Categoria Catastale D/8

Fuori Scala

agg. data: 01/04/2025

TAV.1

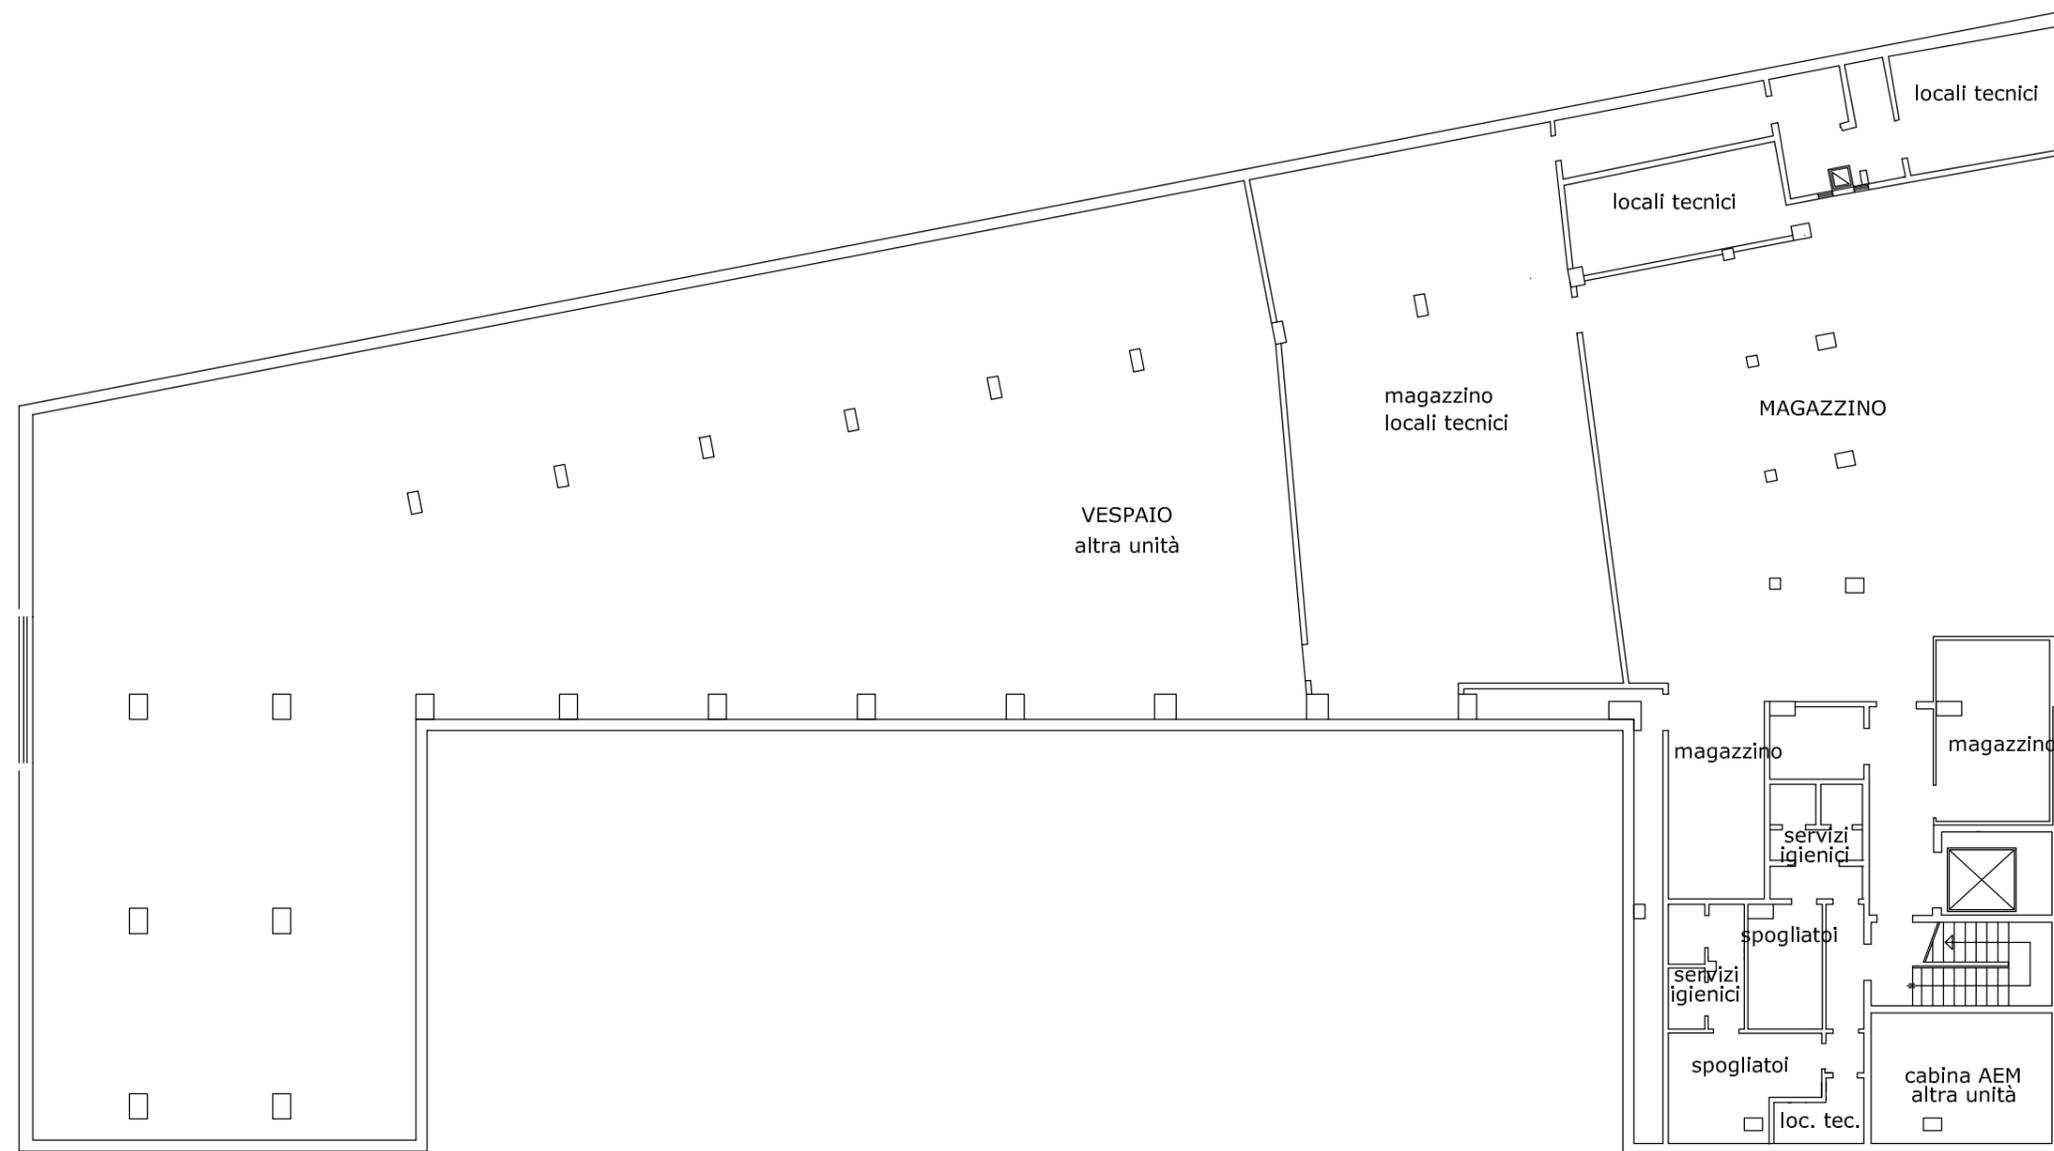

PIANO INTERRATO

MILANO

DIREZIONE DEMANIO E PATRIMONIO - AREA PATRIMONIO IMMOBILIARE - UNITÀ TECNICO PATRIMONIALE



via Livigno 20-22 mq 1.305 - Piano Interrato

Foglio 135 Mappale 286 Sub 1 Categoria Catastale D/8

Fuori Scala

agg. data: 01/04/2025

TAV.2