


N.B.
VERIFICARE SUL CANTIERE LE MISURE DI PROGETTO

PLANIMETRIA - SCHEMA PARTICELLE ORTI

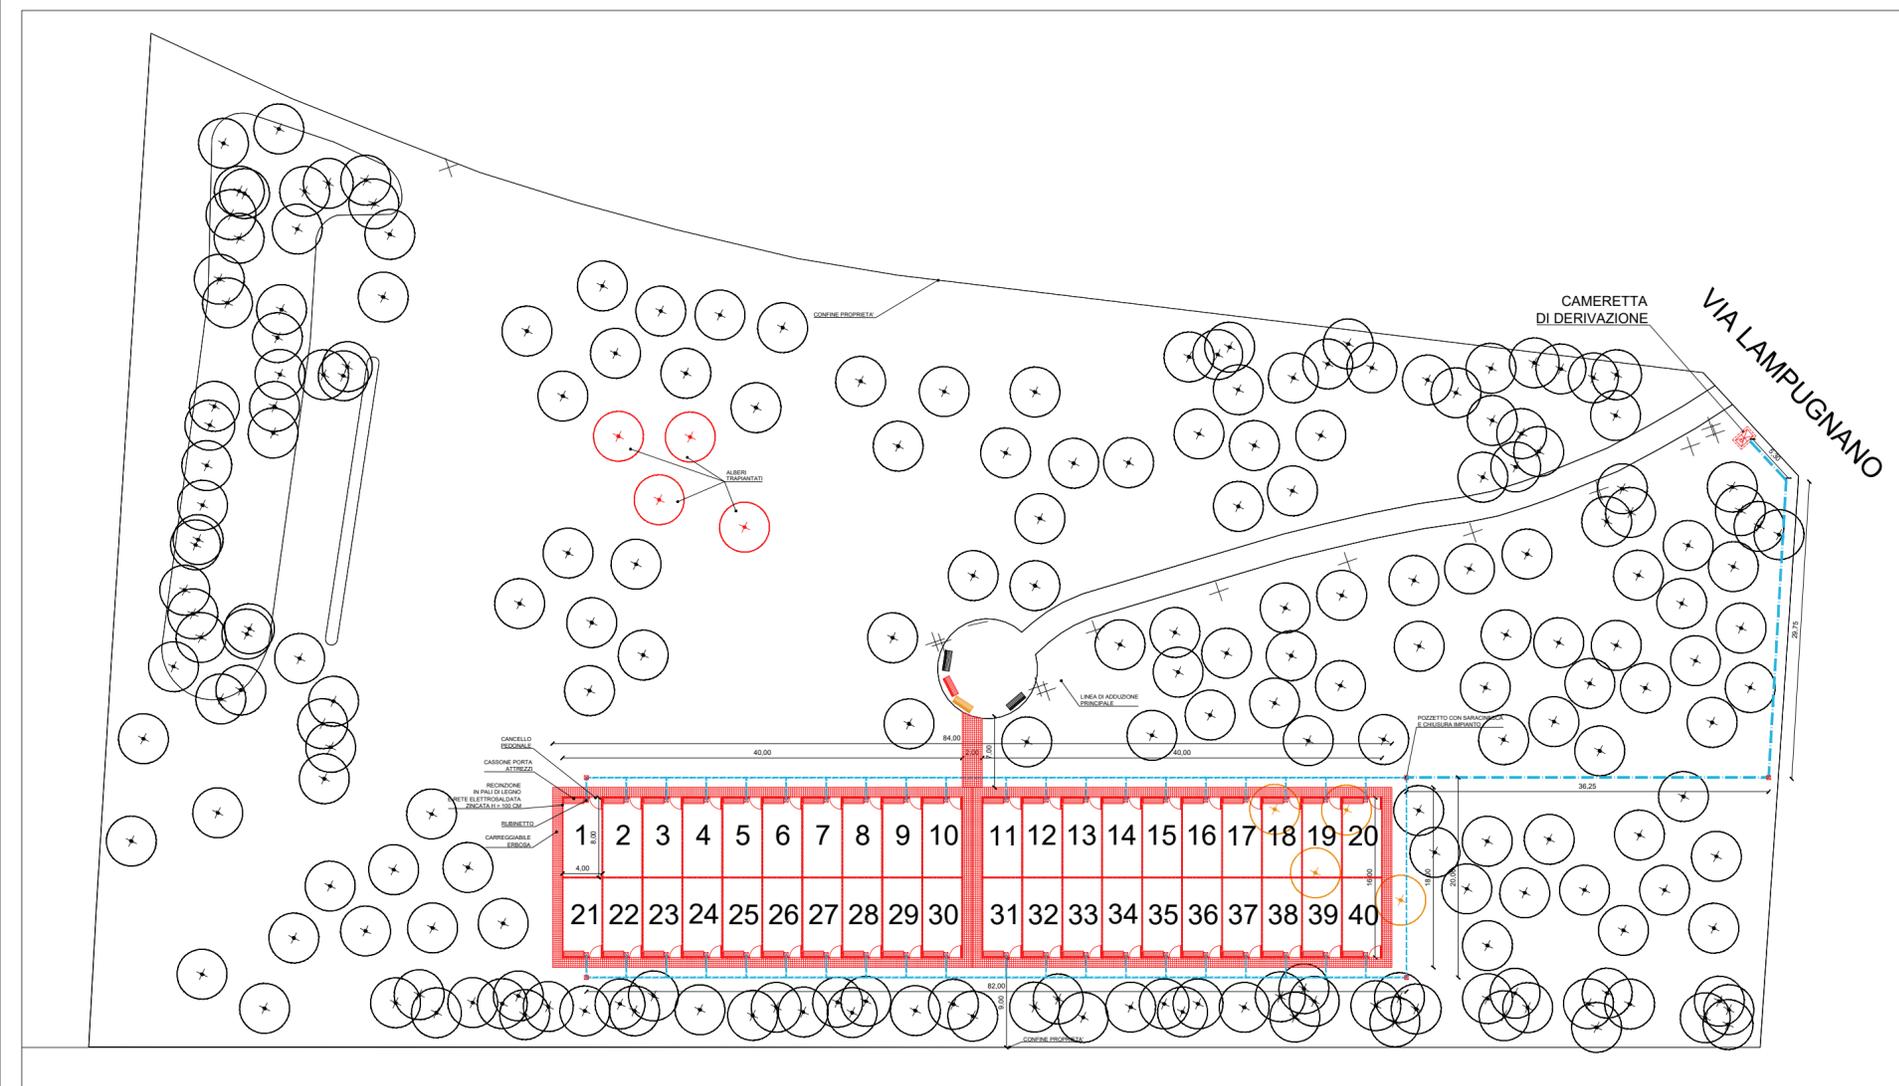

PLANIMETRIA - SCHEMA ALLACCIO ALLA RETE PUBBLICA

	Via Lampugnano 105		8.421
	Comune di Milano		<i>RTI AVR SPA (capogruppo) - EUROAMBIENTE SRL - NUOVA MALEGORI SRL - CONSORZIO STABILE ALPI costituiti per l'esecuzione unitaria dell'appalto in forma consortile nella società MIAMI S.C.A R.L.</i>
Area Verde, Agricoltura e Arredo Urbano Direttore Area: Arch. Paola Viganò		Presidente e Direttore Tecnico: Dott. Claudio Nardecchia	
Tavola: 01	Progetto: PROGETTAZIONE ESECUTIVA		
P.G. 8.421	Localizzazione: via Lampugnano	Zona 8	
Cod. area 8.421	Descrizione tavola: Nuove particelle ortive		
Data: 05/09/2018	Direttore di settore: Arch. Paola Viganò	Supervisore del Servizio: Dott. Agr. Mauro Carra	
Scala: 1:200	PROGETTAZIONE PRELIMINARE: A.V.A.A.U.	PROGETTAZIONE ESECUTIVA/DEFINITIVA MIAMI S.c. a.r.l.	
00 2018	Descrizione modifica	R2	
Agg. Data	Descrizione modifica	Responsabile	