


Allegato 1
ALLEGATO PUBBLICO
PER L'ASSEGNAZIONE IN CONCESSIONE D'USO A TITOLO ONEROSO DI UNO SPAZIO
SITUATO ALL'INTERNO DEL CENTRO DI FORMAZIONE DI VIA ALEX VISCONTI N. 18 PER
LA REALIZZAZIONE di ATTIVITÀ DI FORMAZIONE NEL CAMPO DELL'OTTICA E
DELL'OPTOMETRIA.
n. pagine: 2

Piano Seminterrato
Via Alex Visconti 18
Comune di Milano
Area Selezionata 623 mq

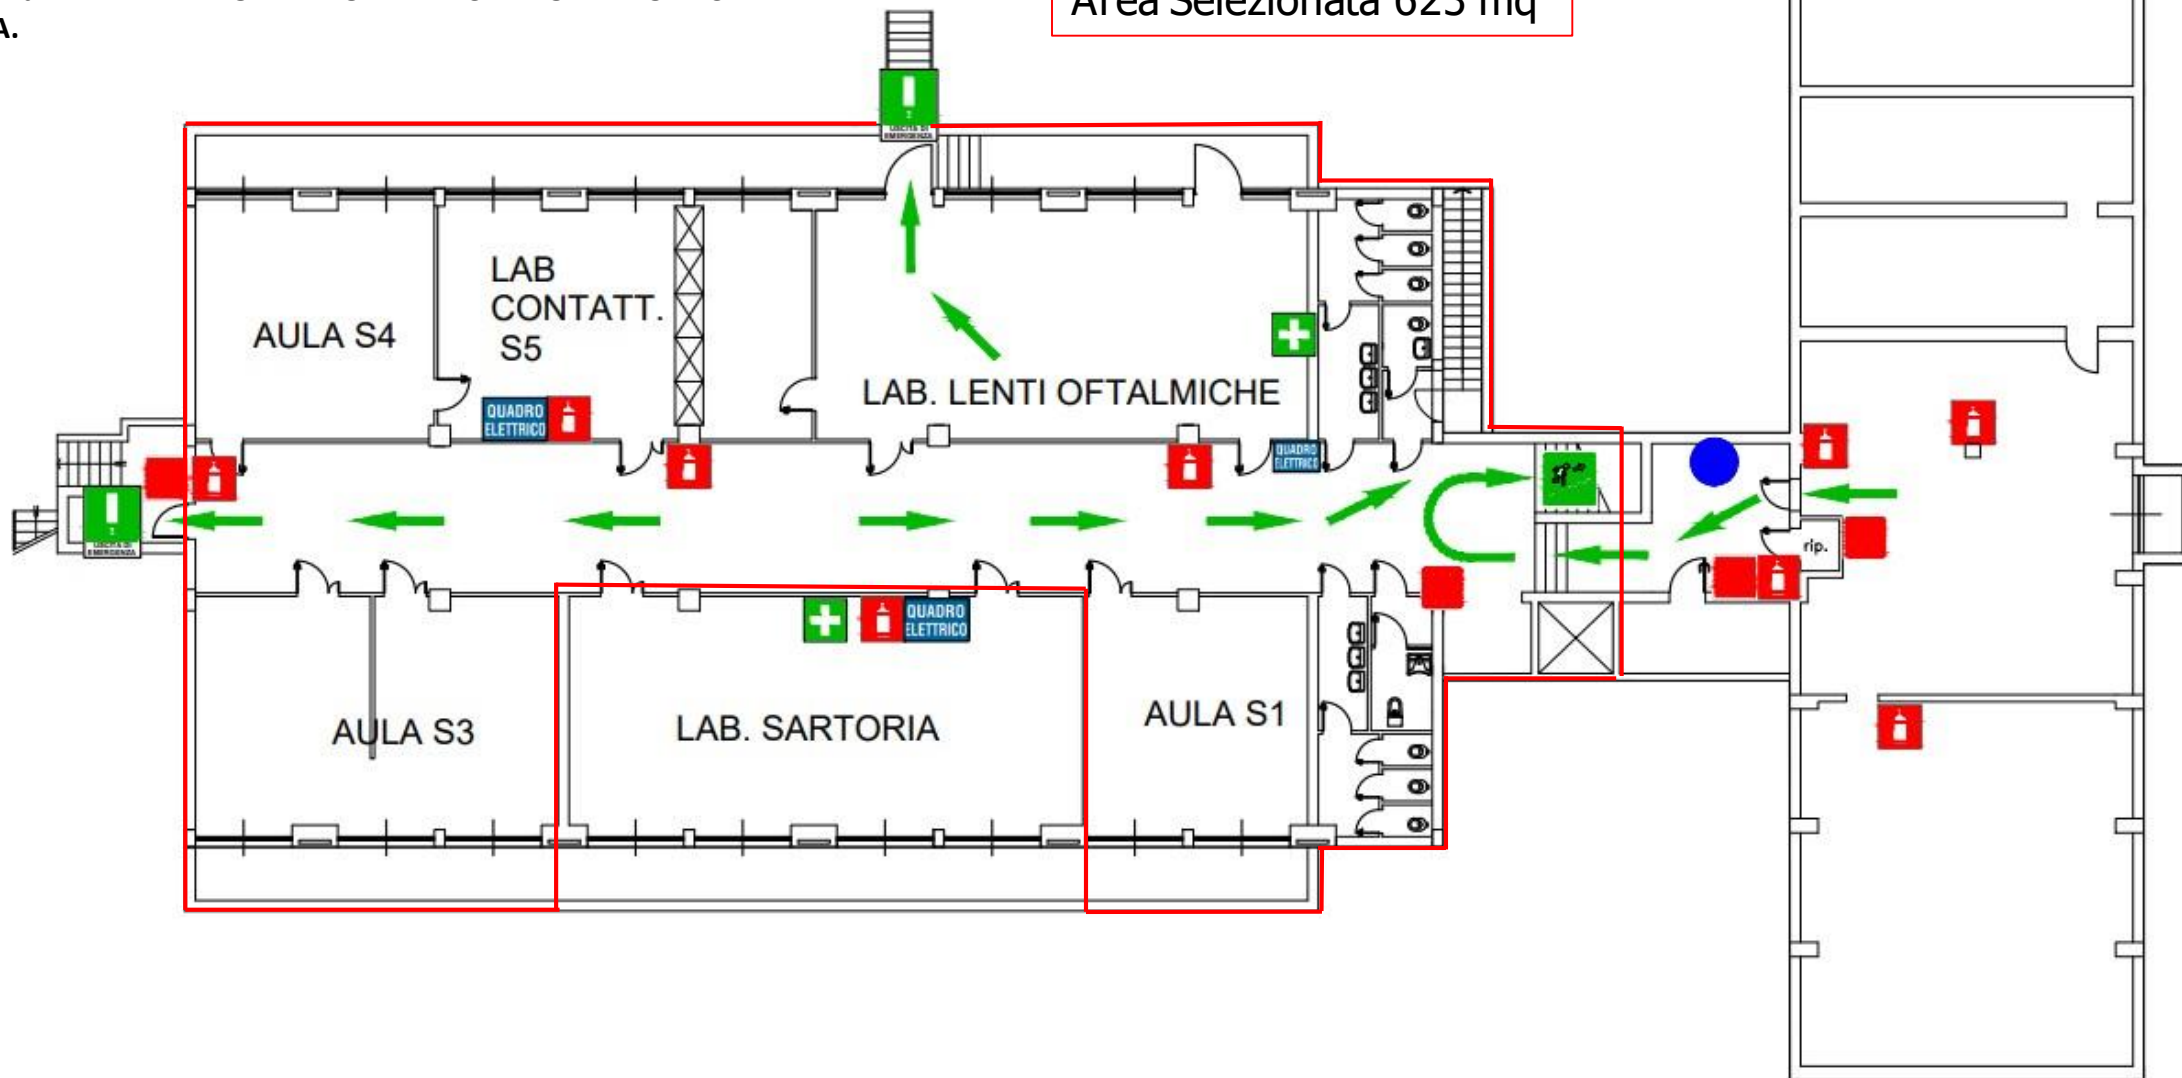

Piano Rialzato
Via Alex Visconti 18
Comune di Milano
Area Selezionata 136 mq

