


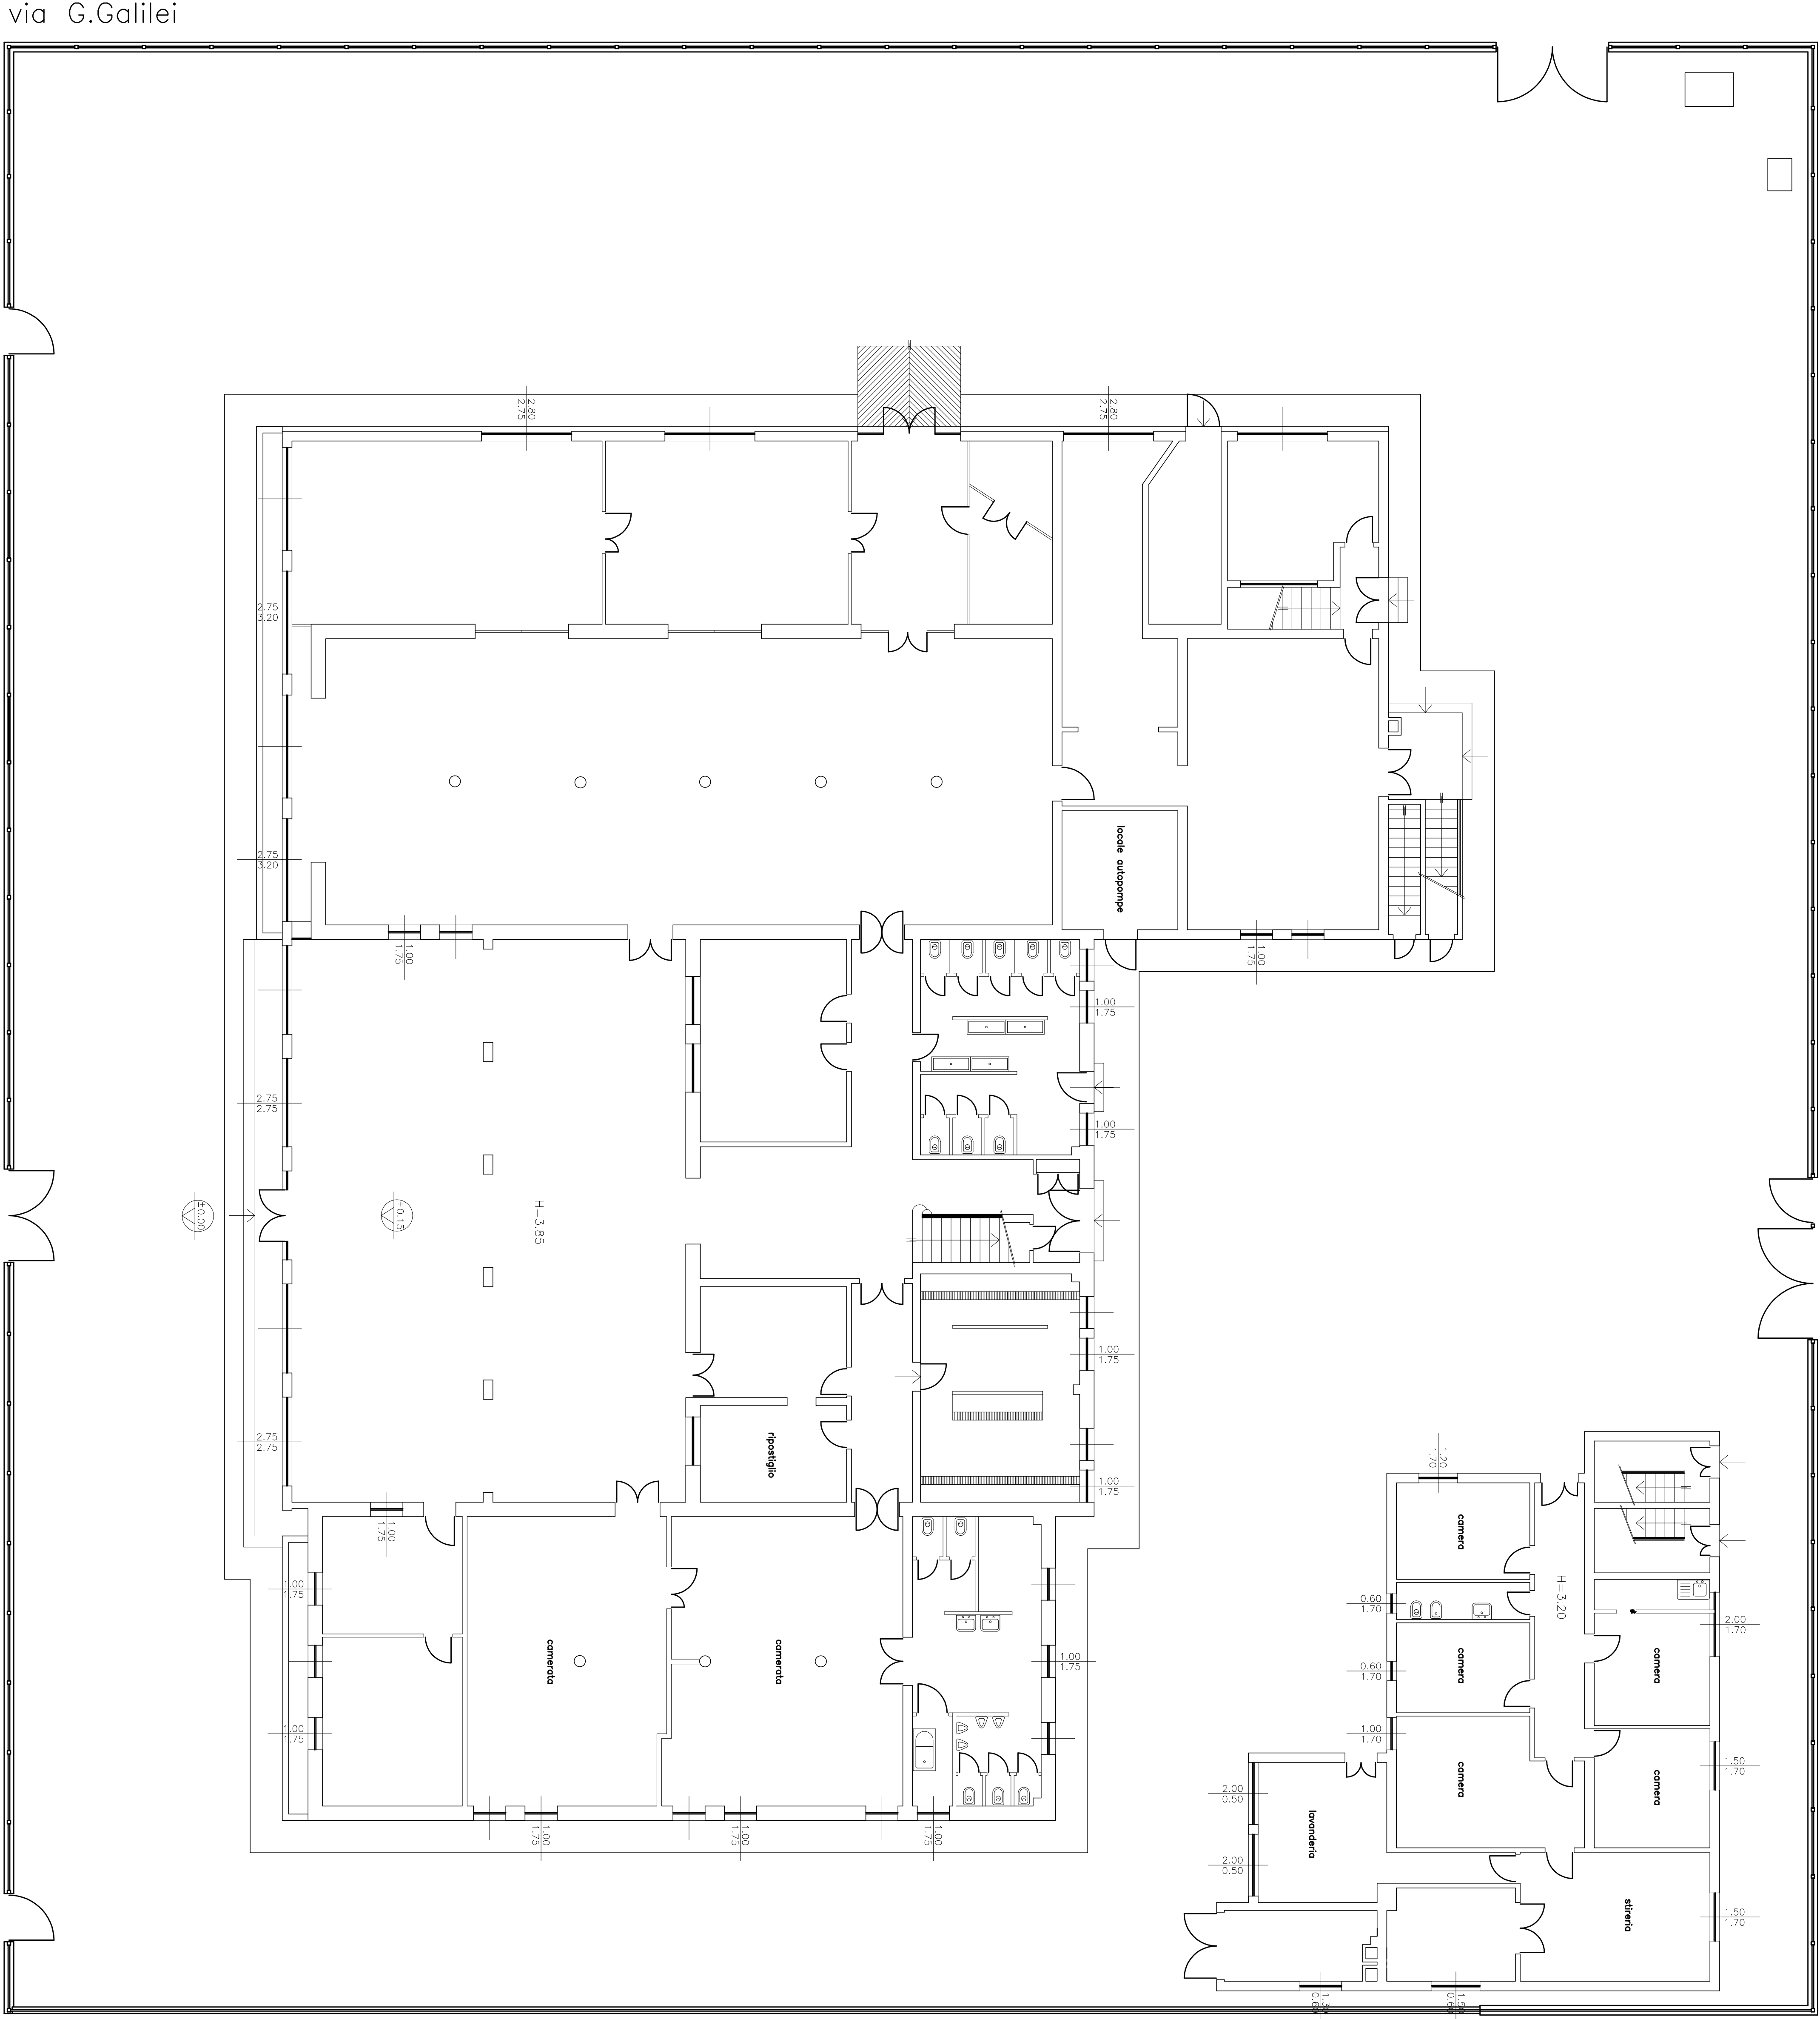


via G.Galilei

v.le G.Carducci

PIANO TERRA

Colonia di Cesenatico "Sorriso dei Bimbi"


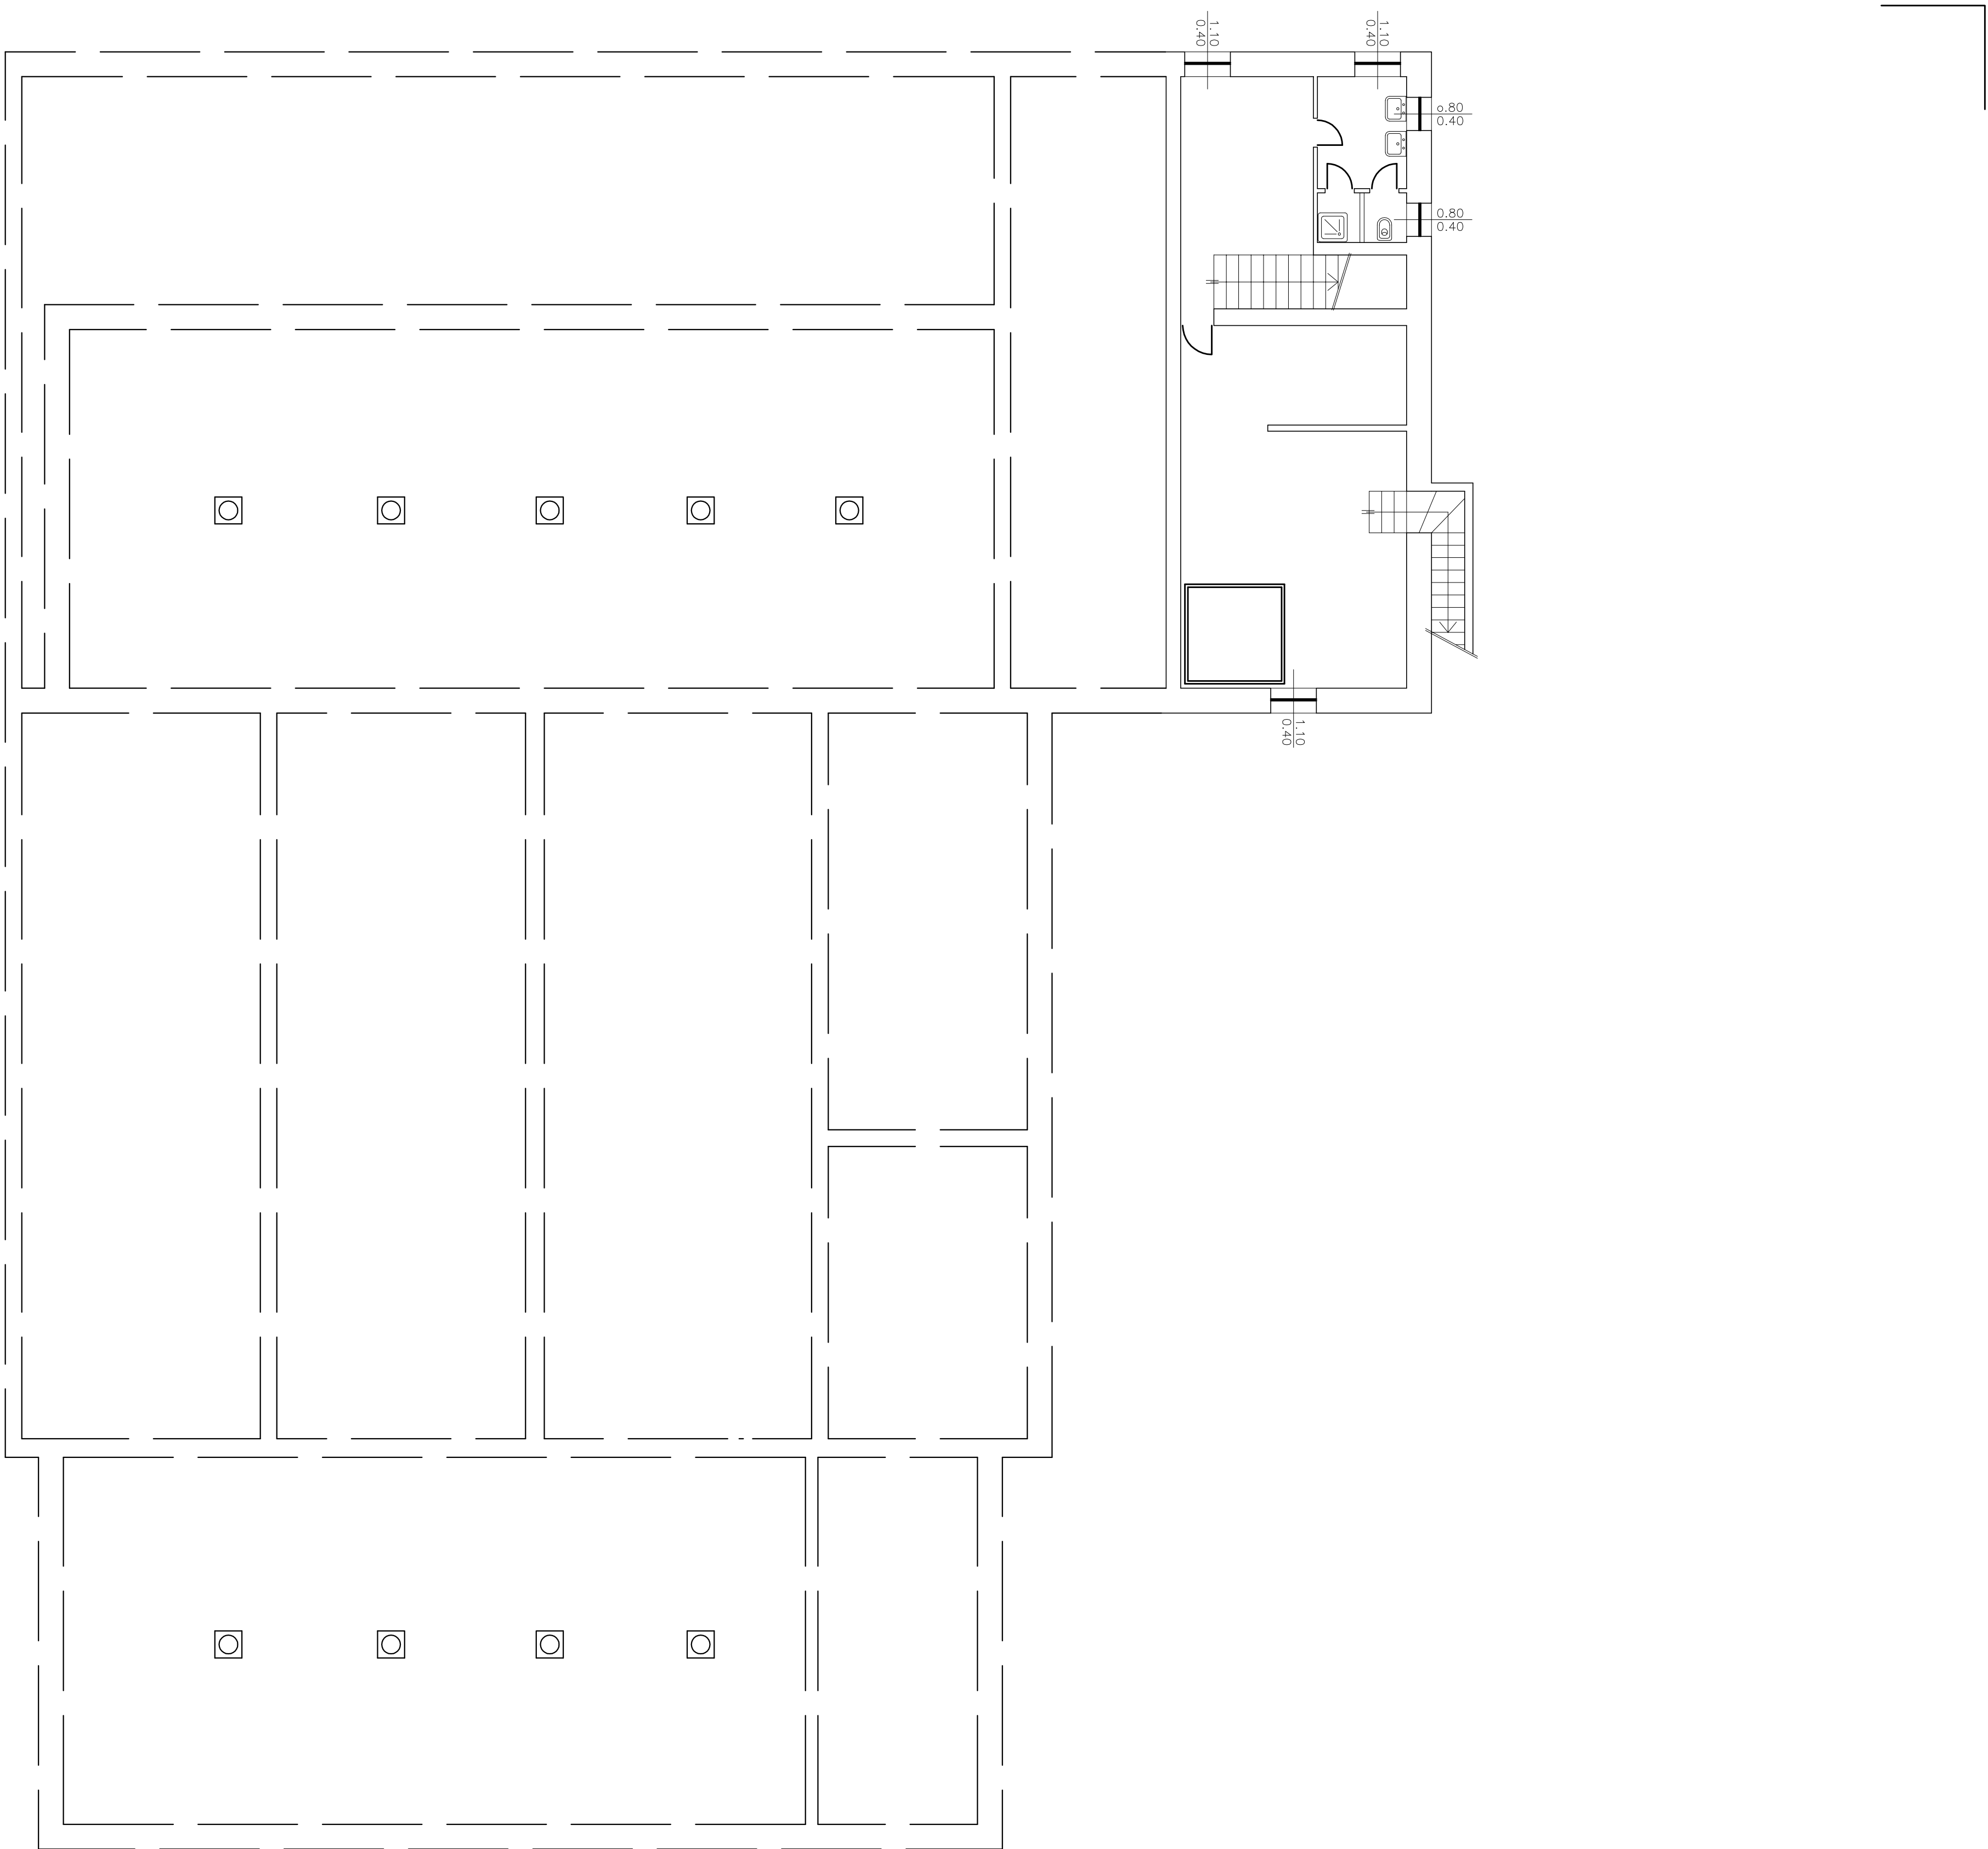


via G.Galilei

v.le G.Carducci

PIANO INTERRATO

scala 1 : 100 - Stampa A0

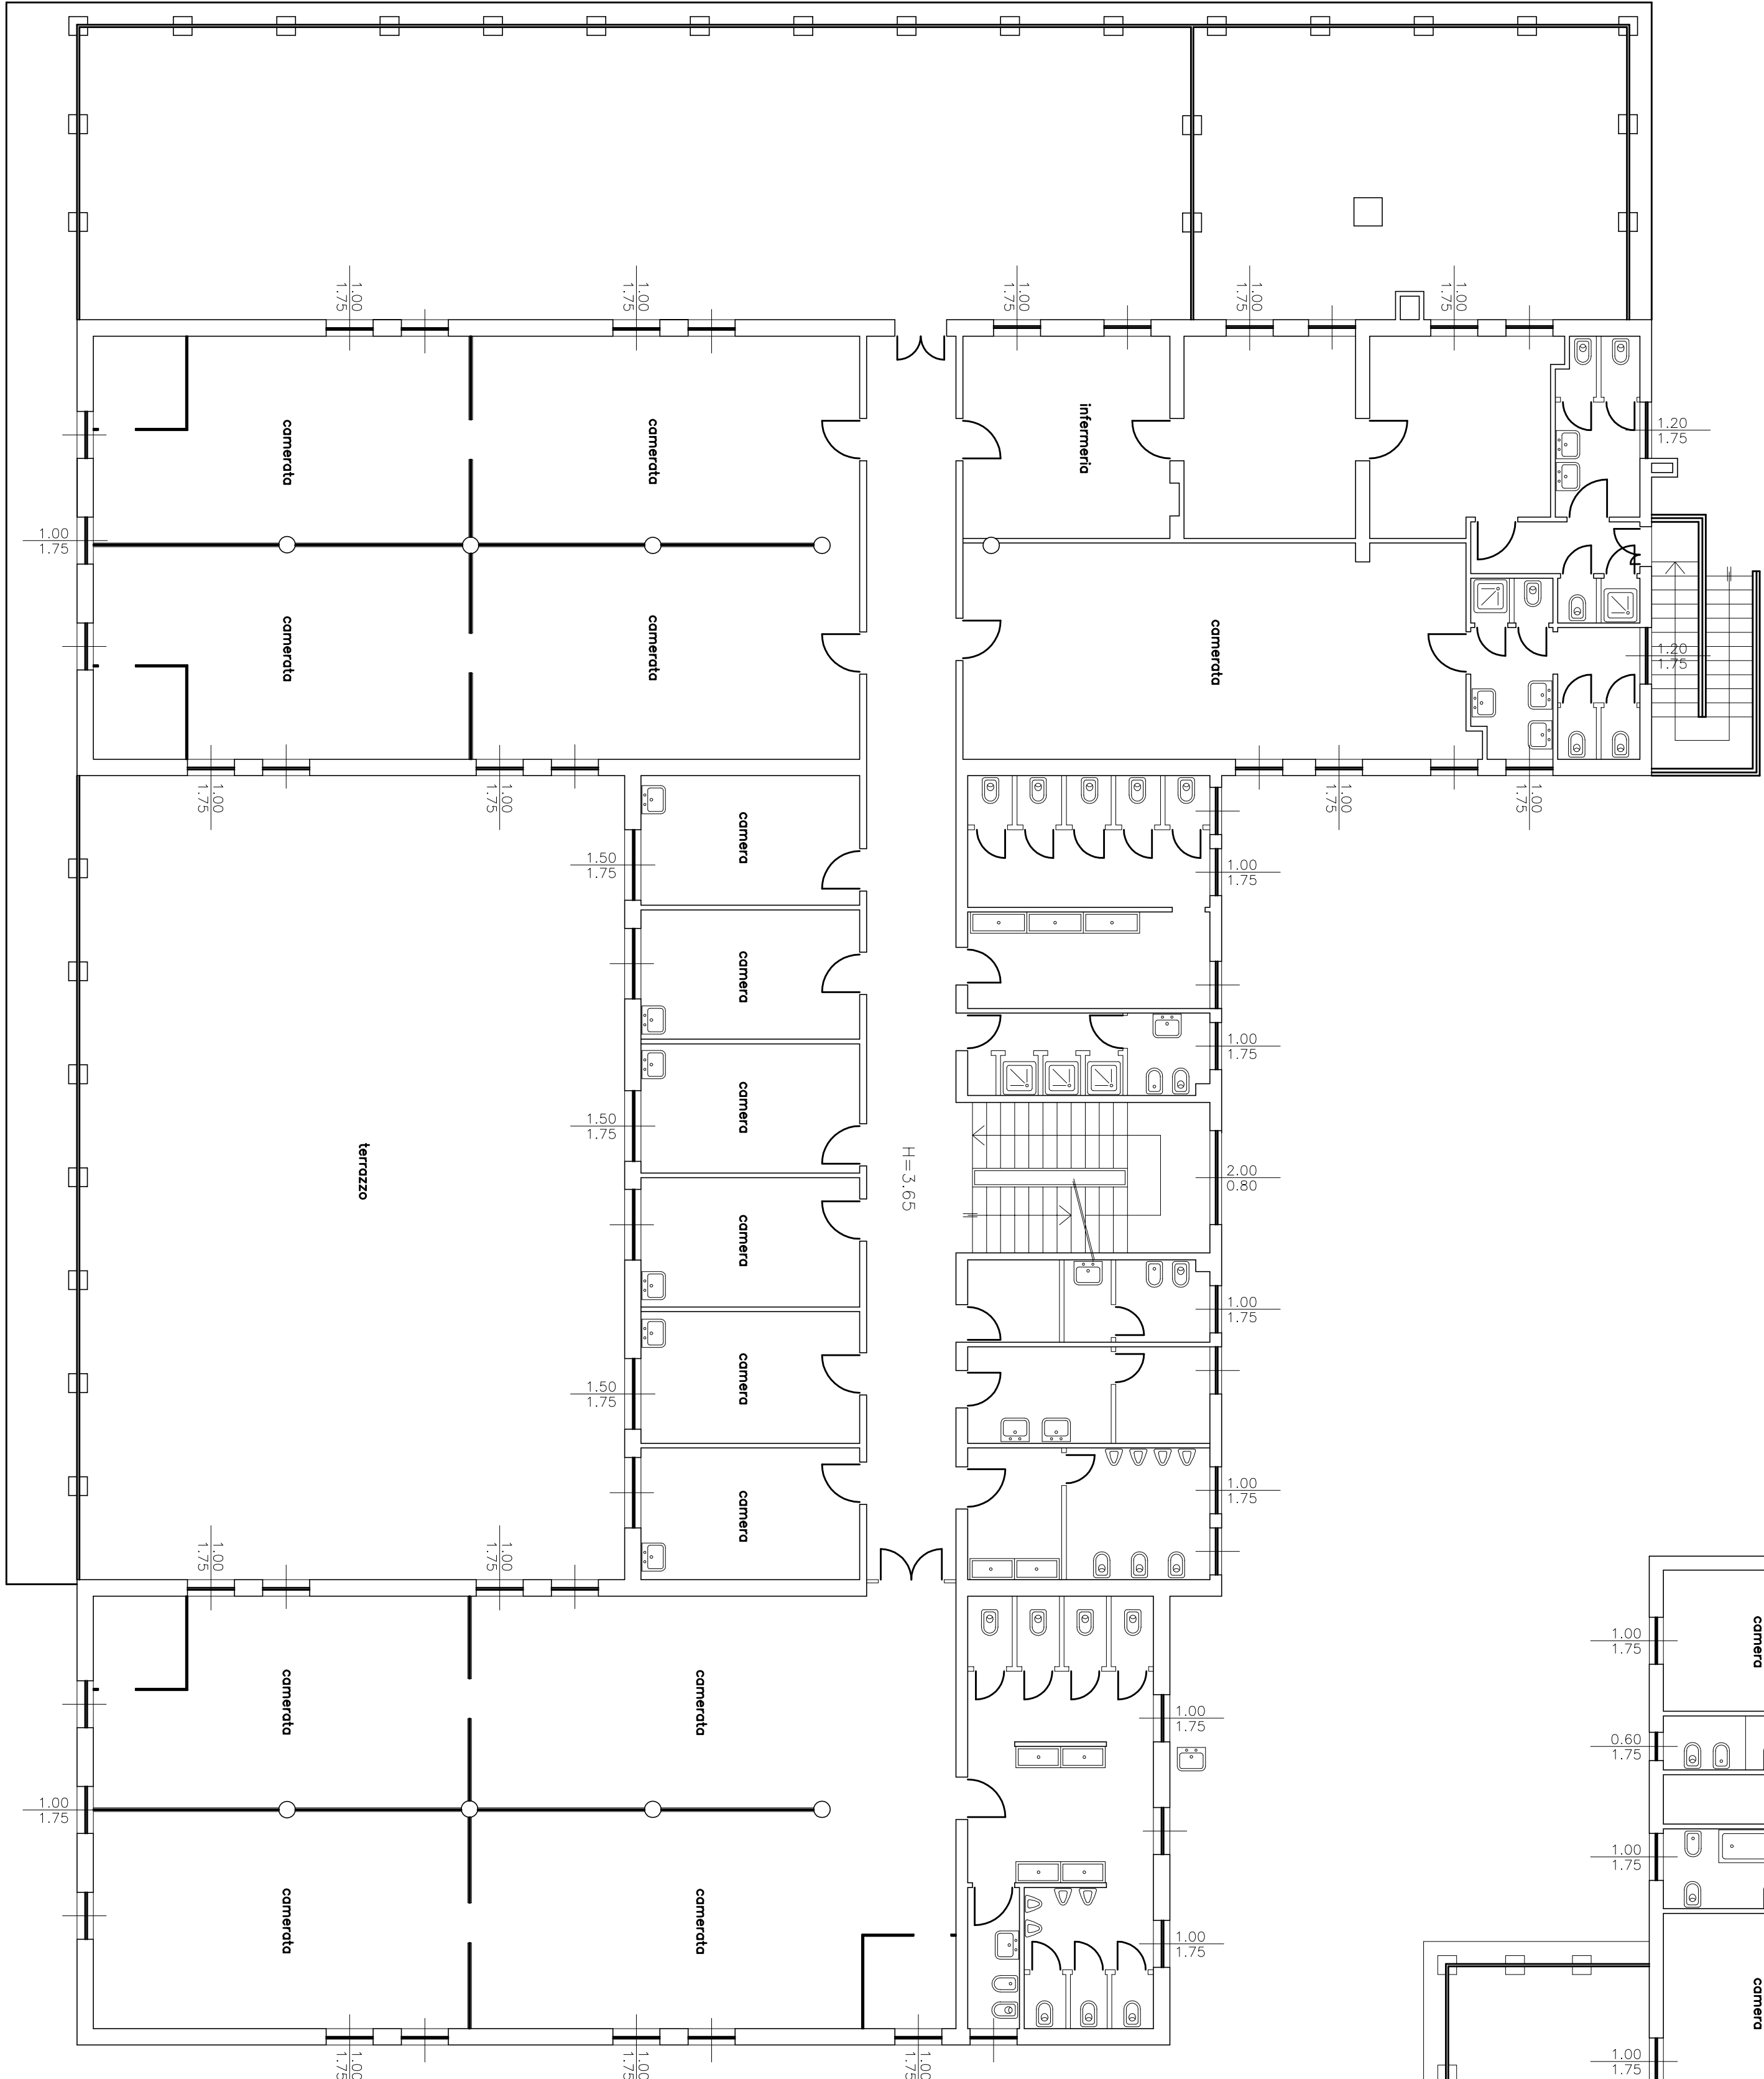
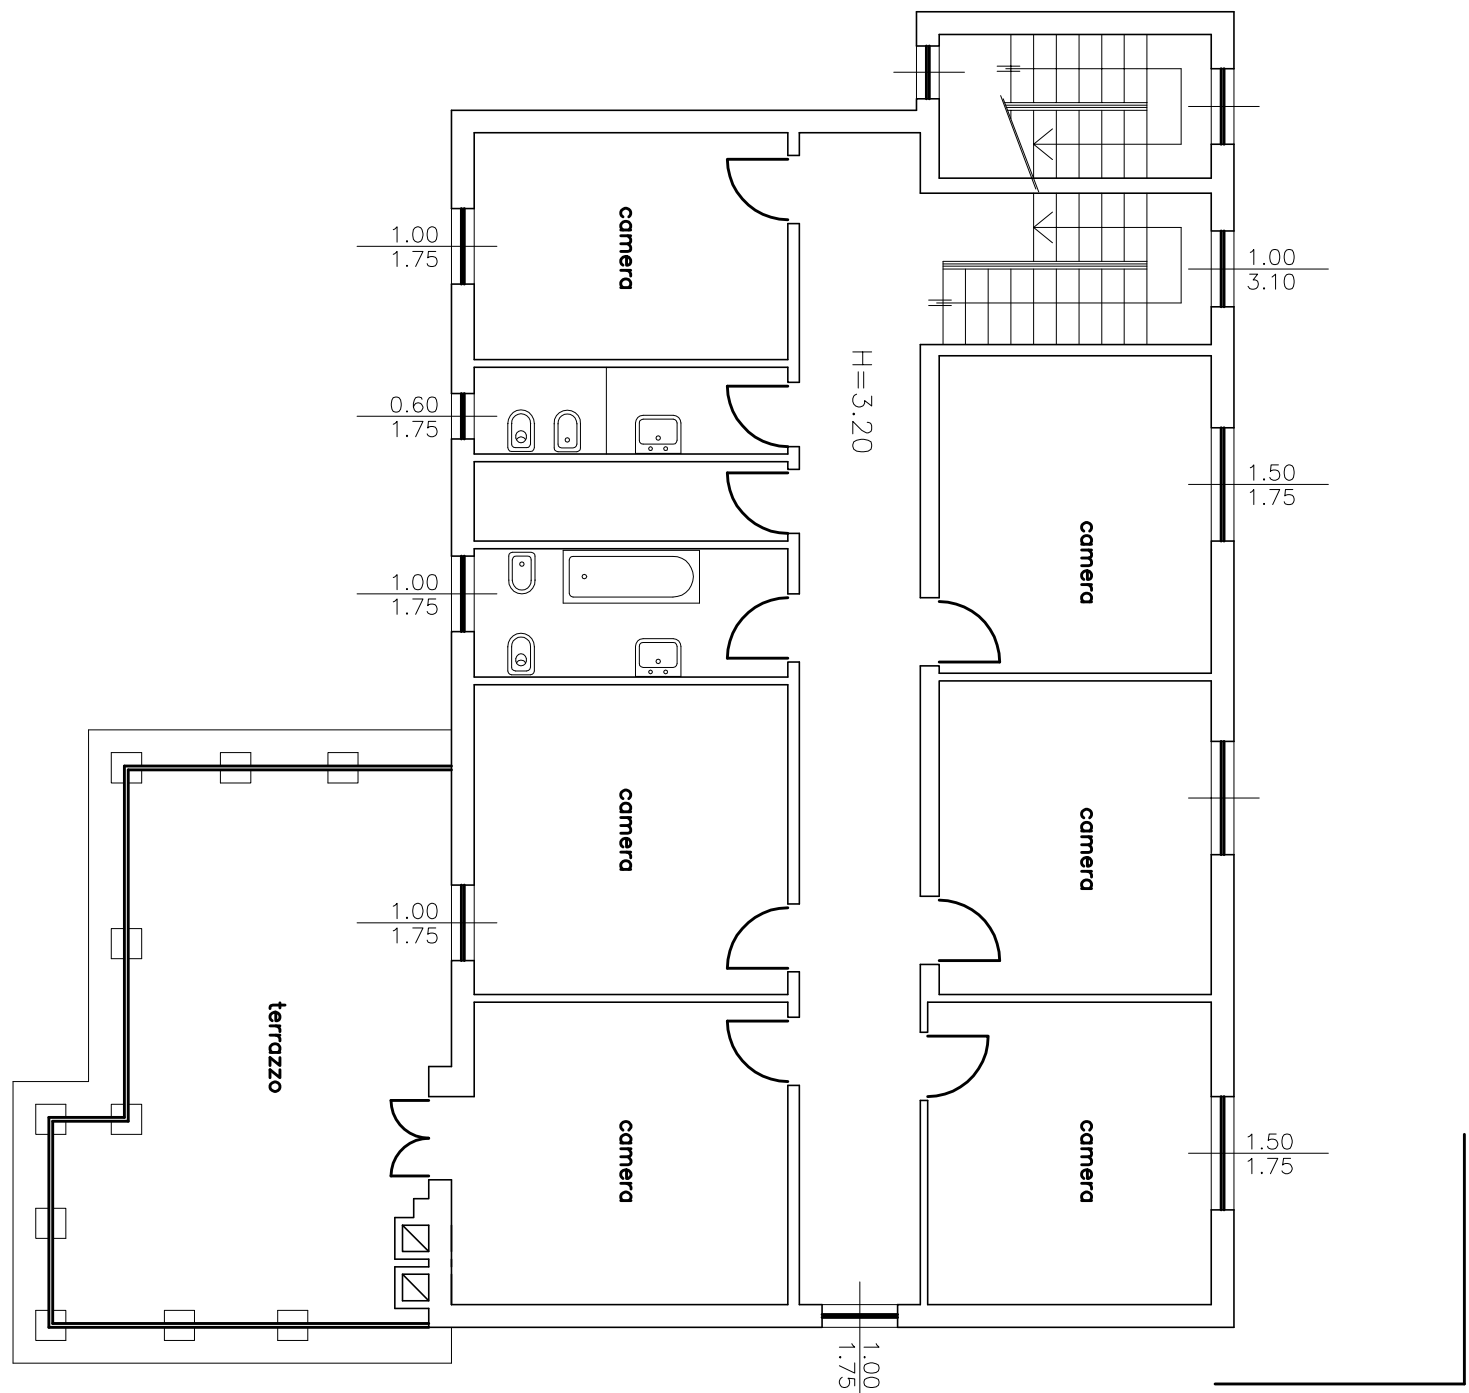


PIANO PRIMO

via G.Galilei

v.le G.Carducci

Colonia di Cesenatico "Sorriso dei Bimbi"

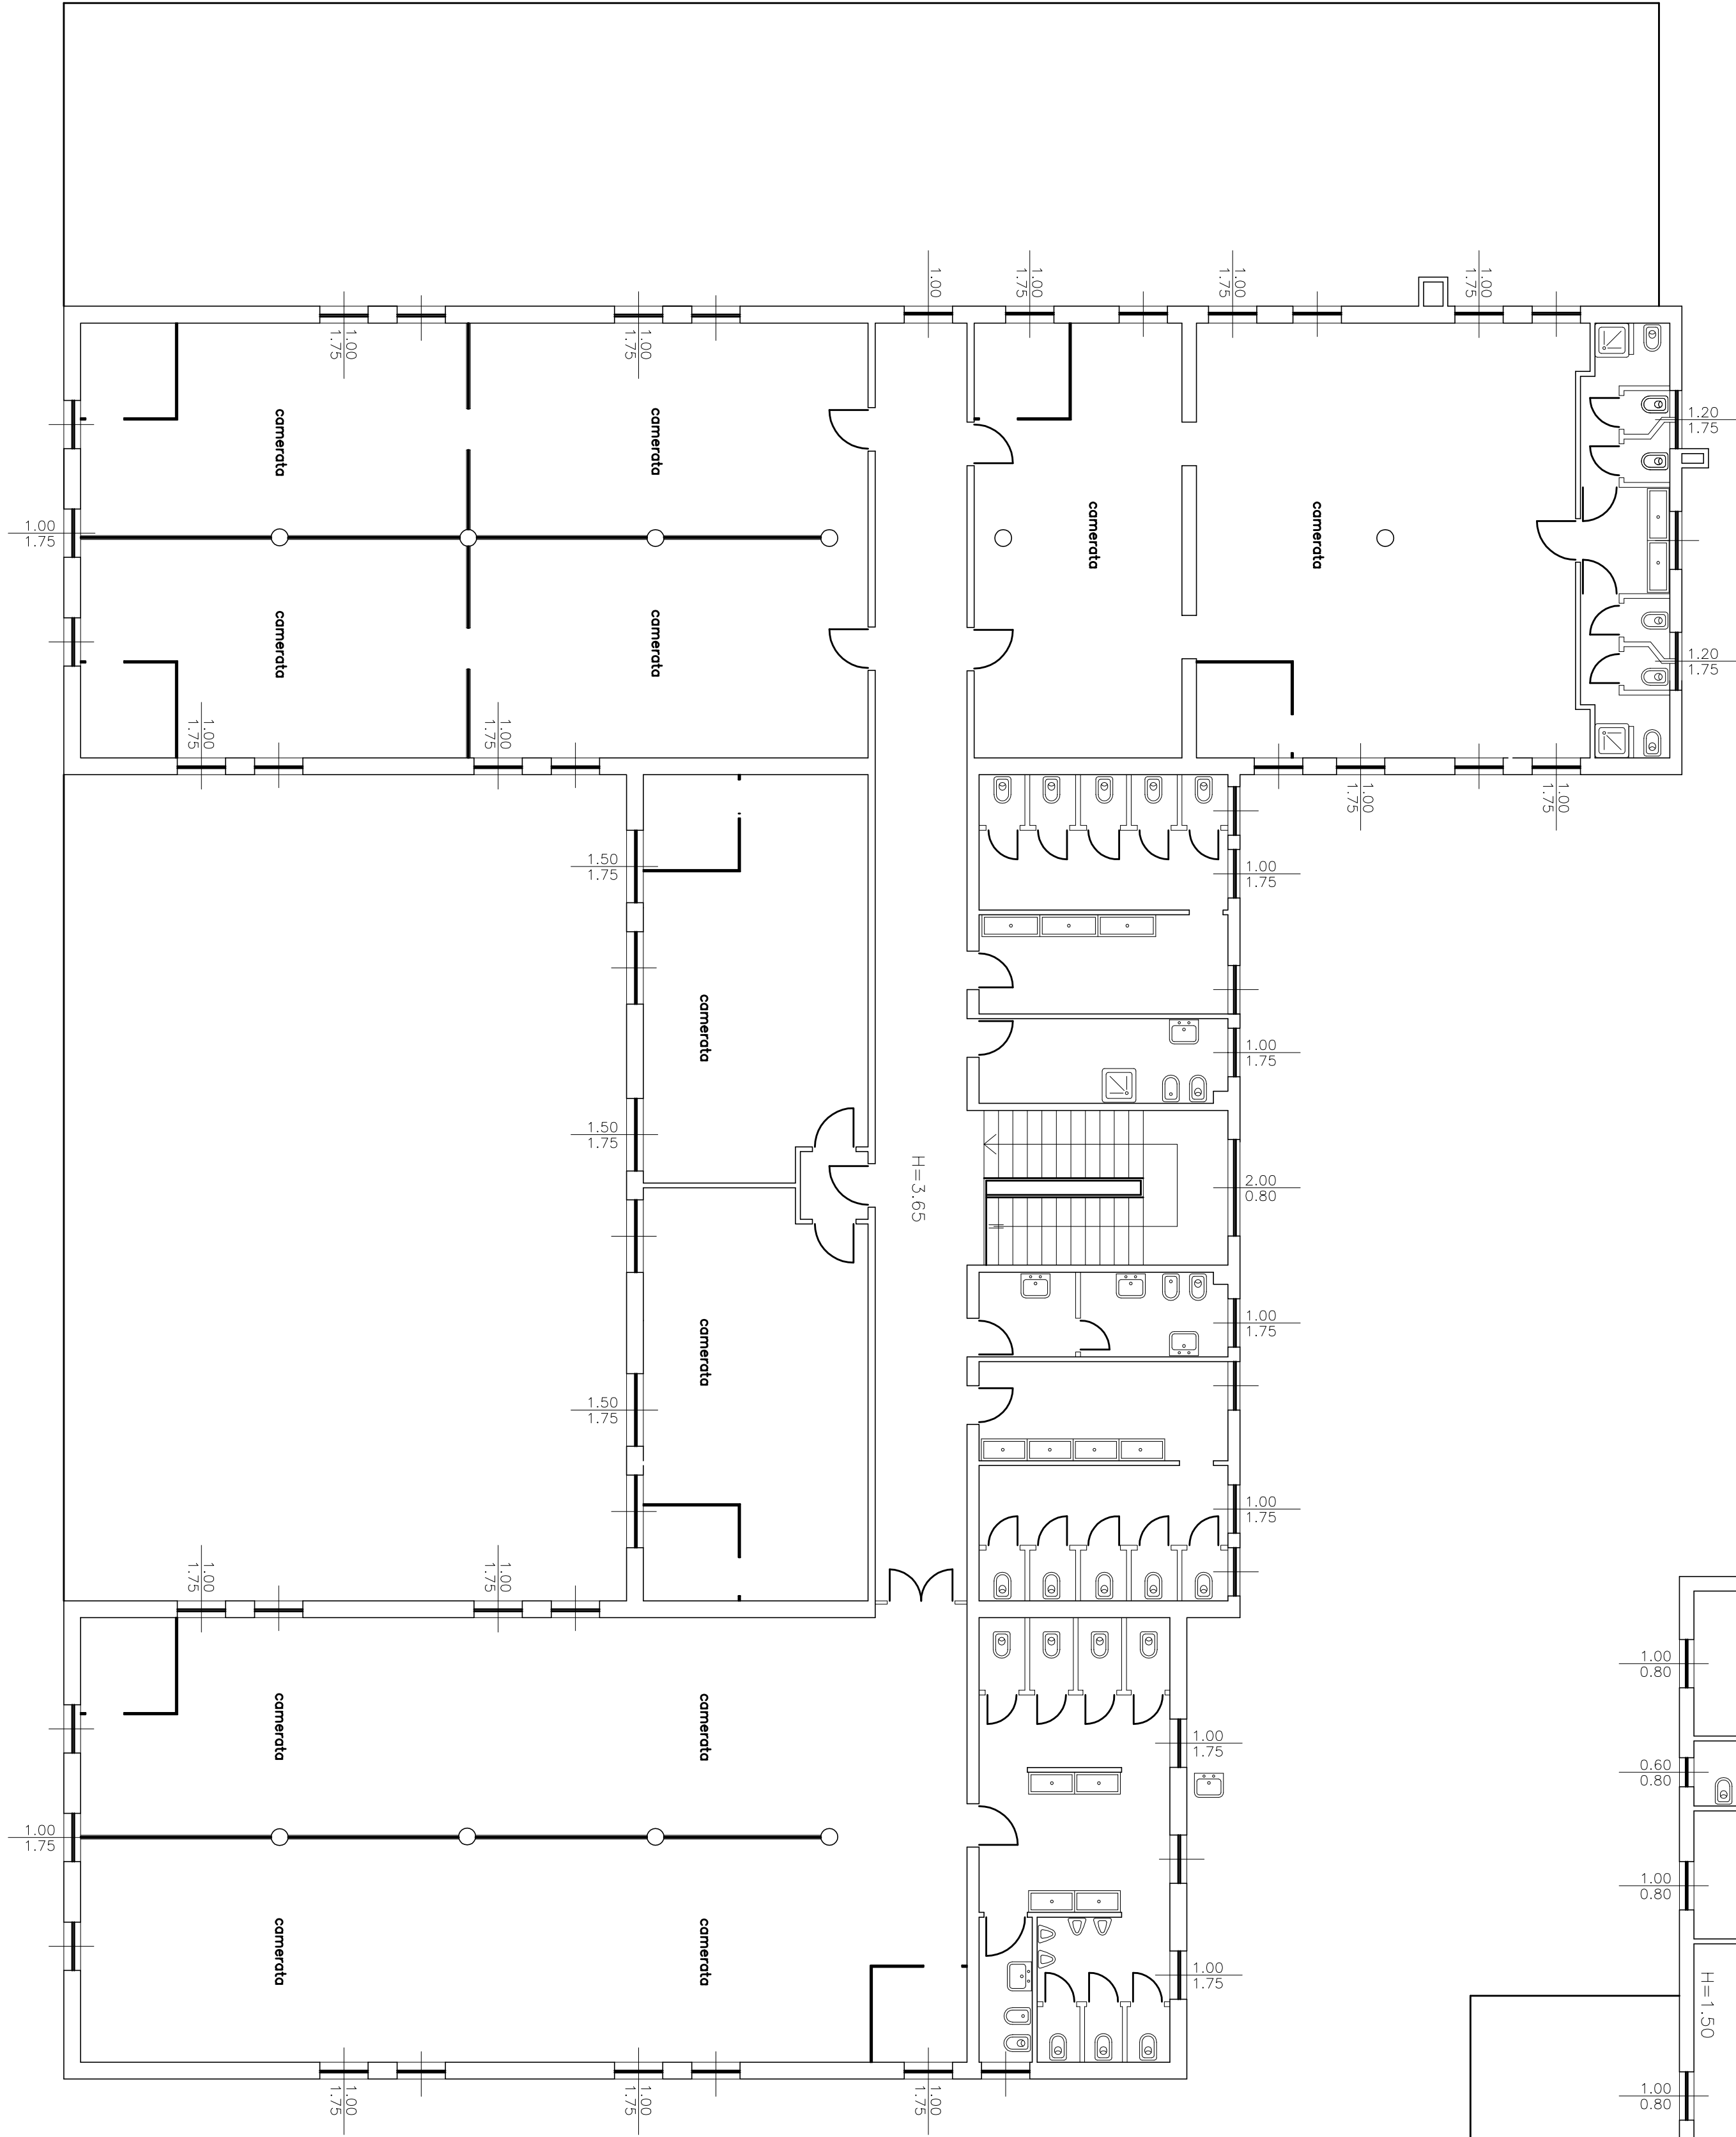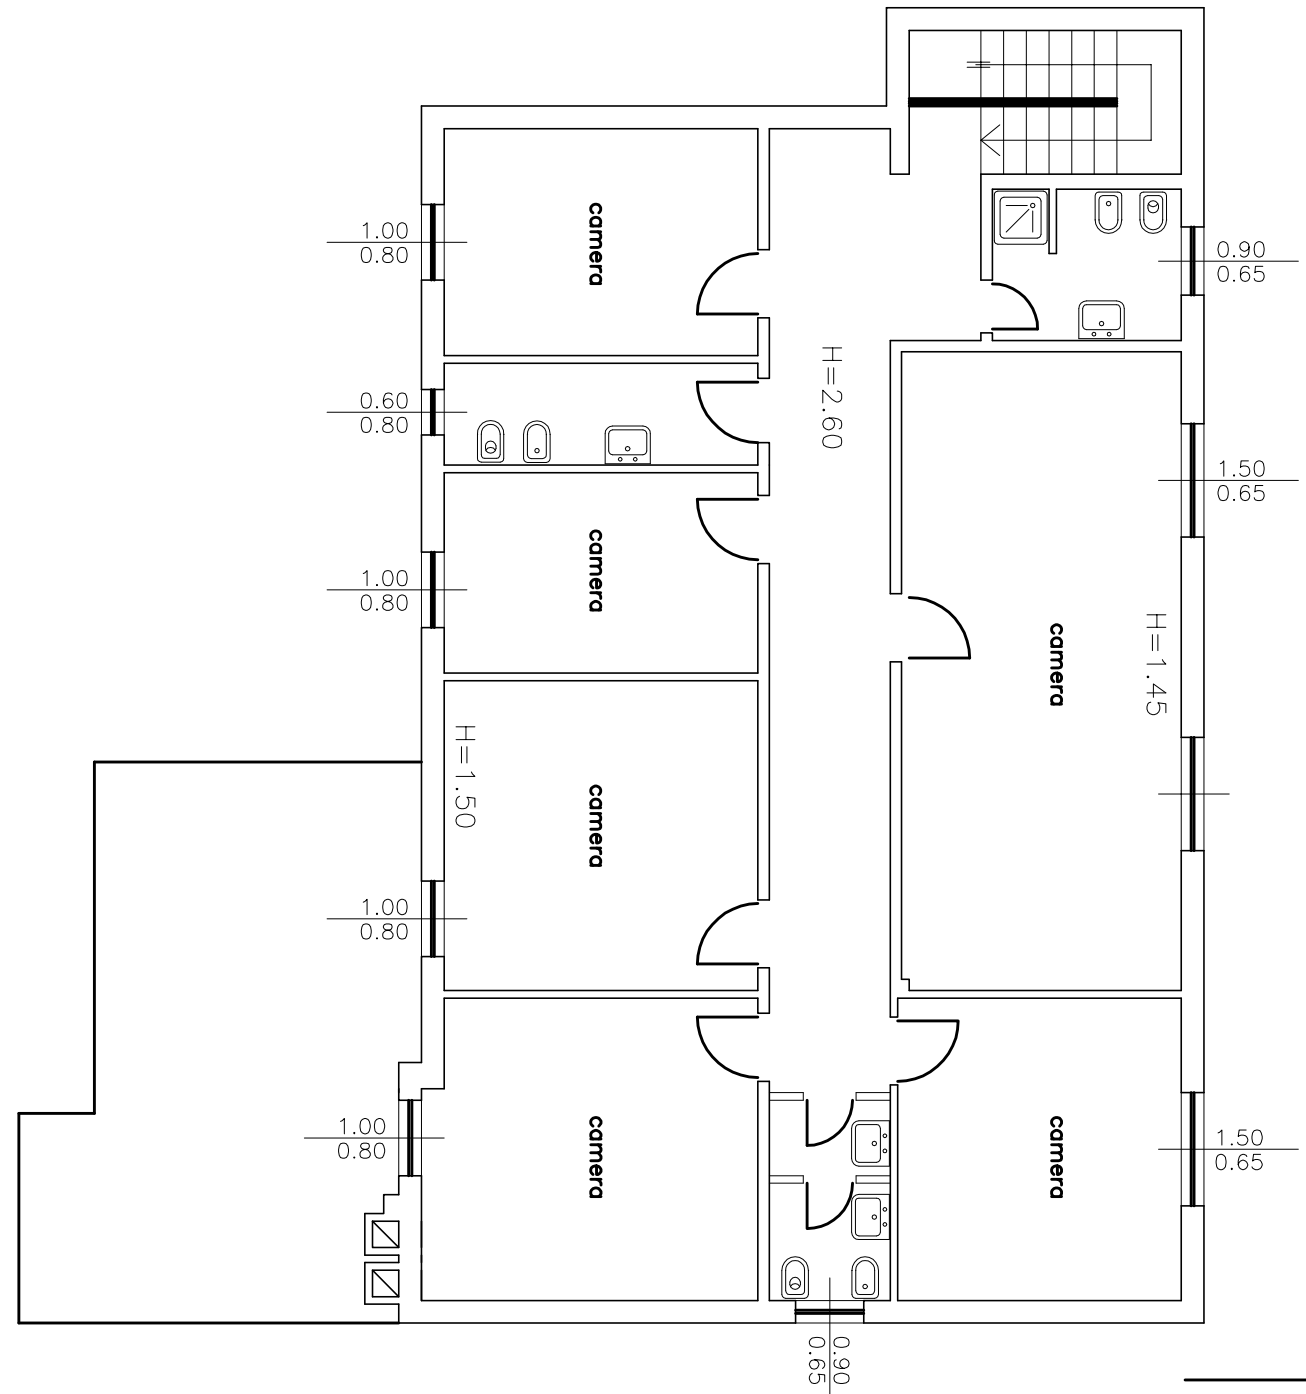

PIANO SECONDO

via G.Galilei

v.le G.Carducci

scala 1 : 100 - Stampa A0