


PROPRIETA' VIA AGILULFO 14

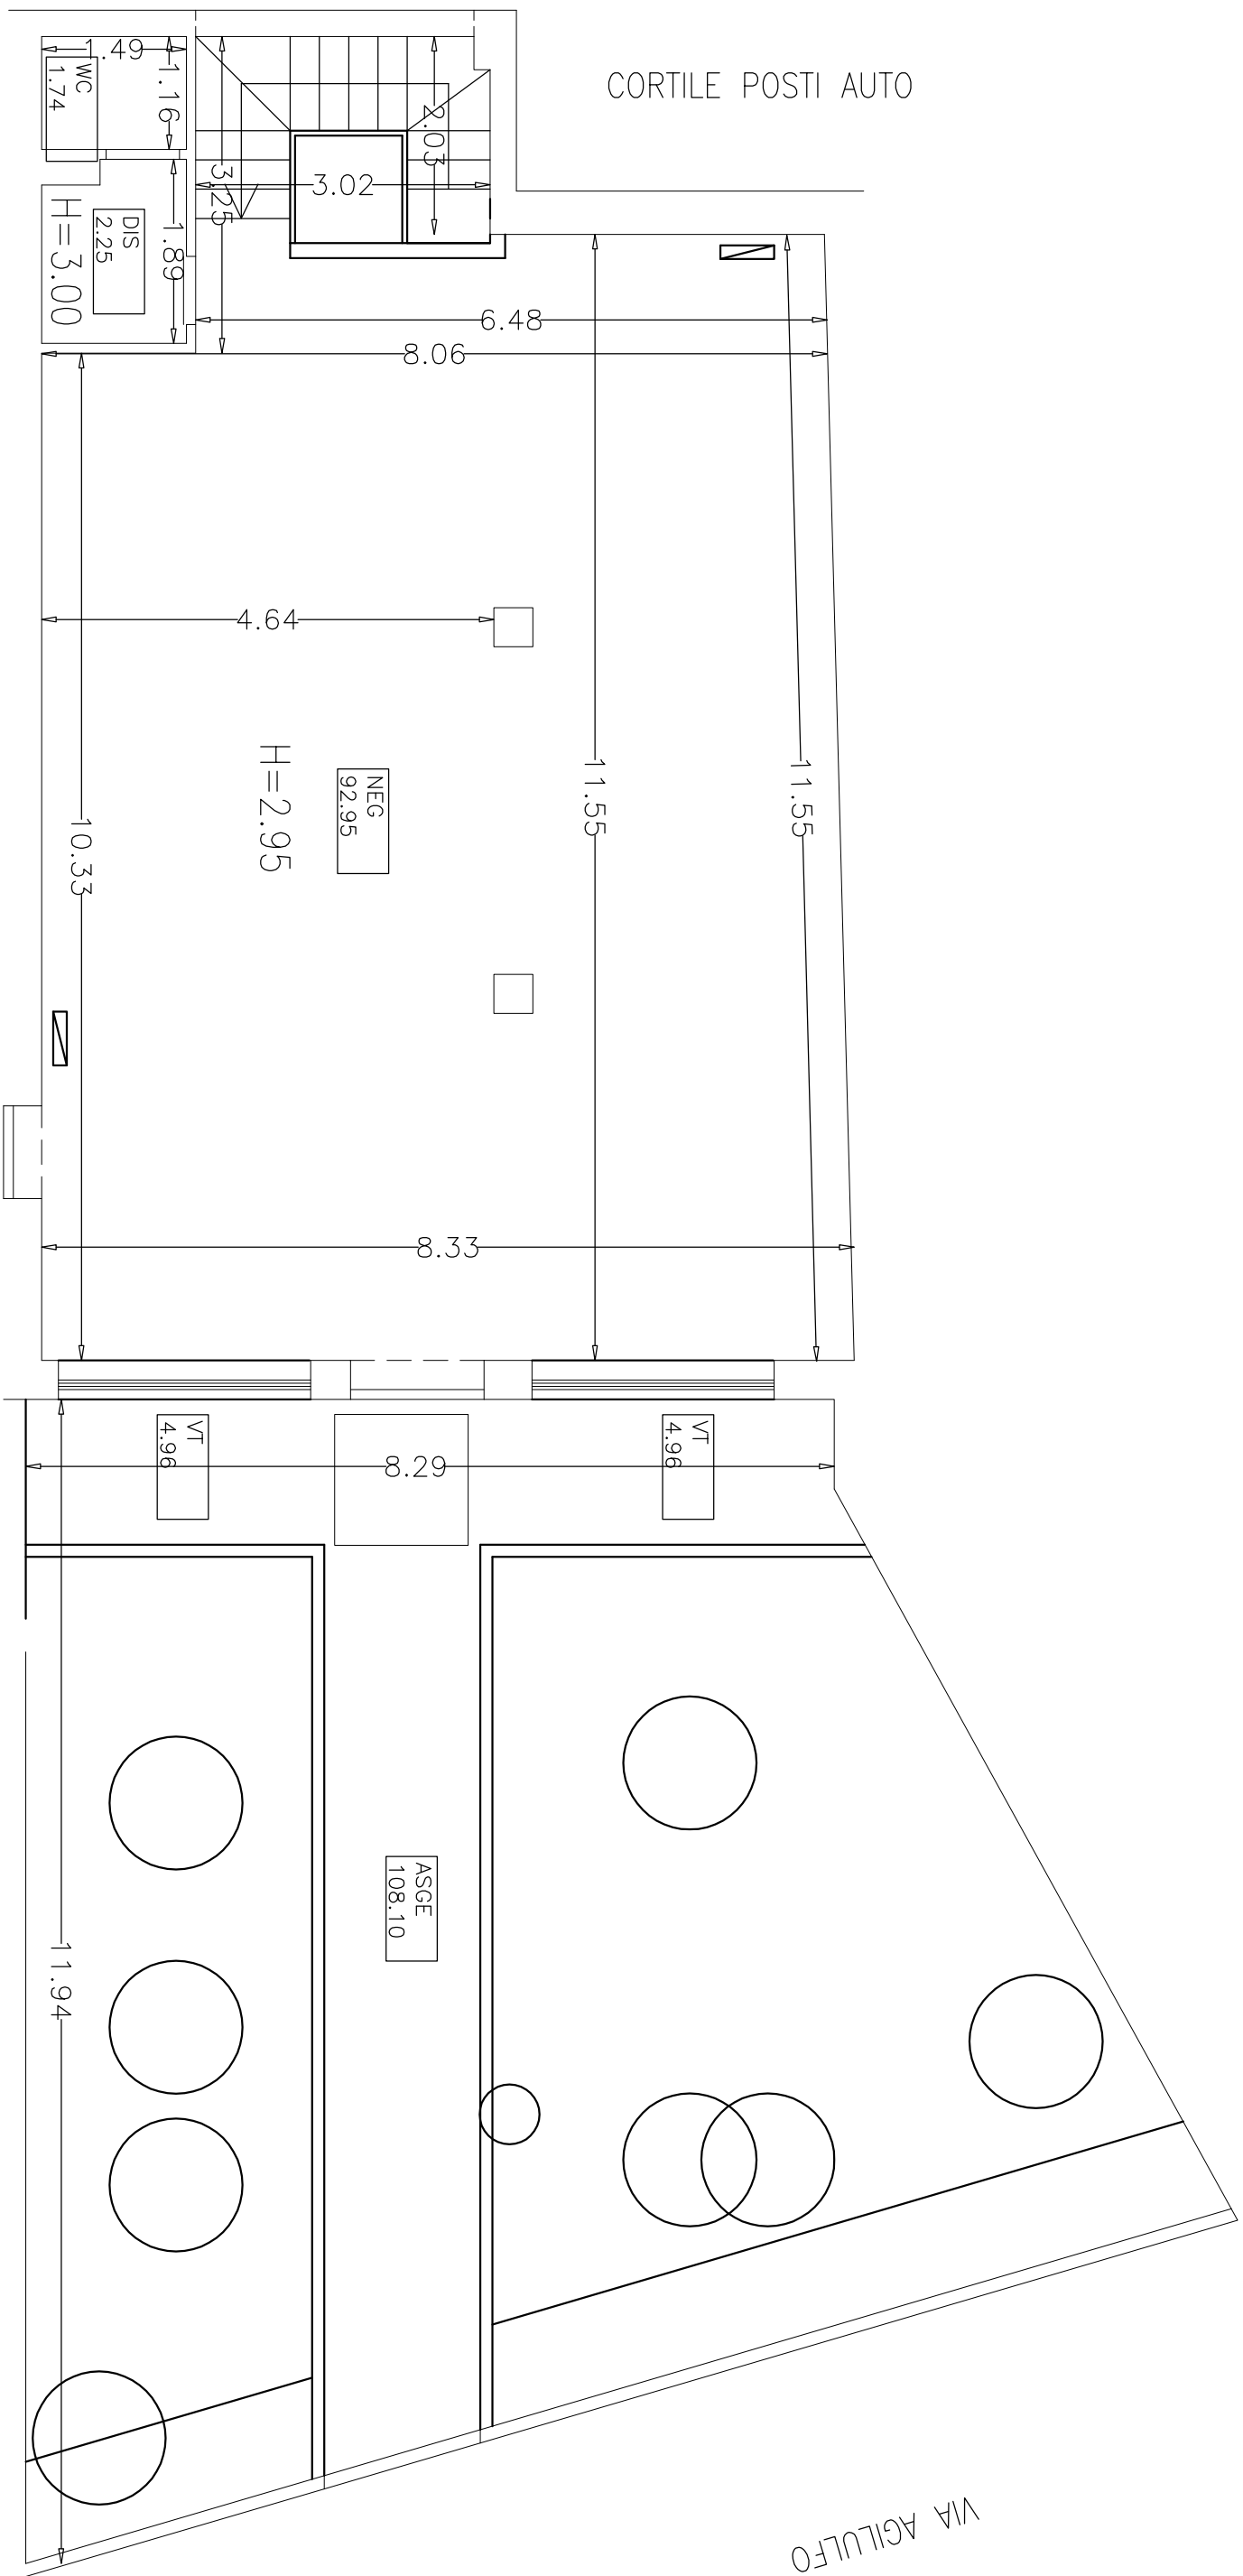

CORTILE POSTI AUTO

VIA AGILULFO