



PROSPETTO - via Demostene  
Scala: 1 : 100

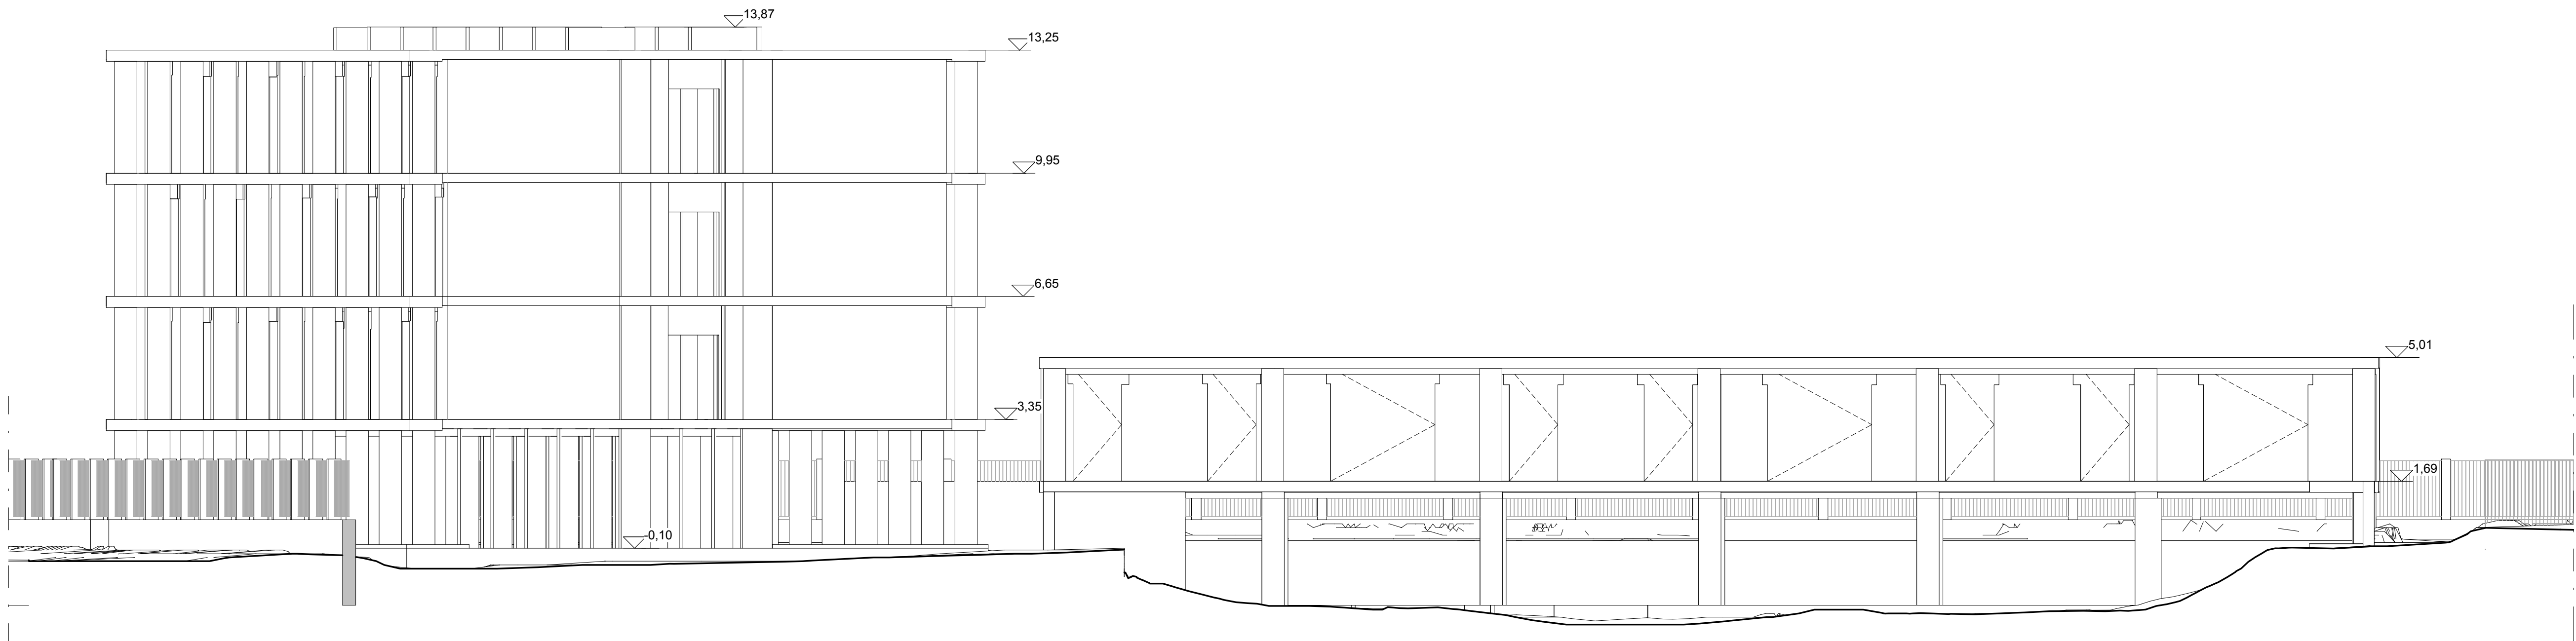

PROSPETTO - Giardino  
Scala: 1 : 100



PROSPETTO - via Apelle  
Scala: 1 : 100

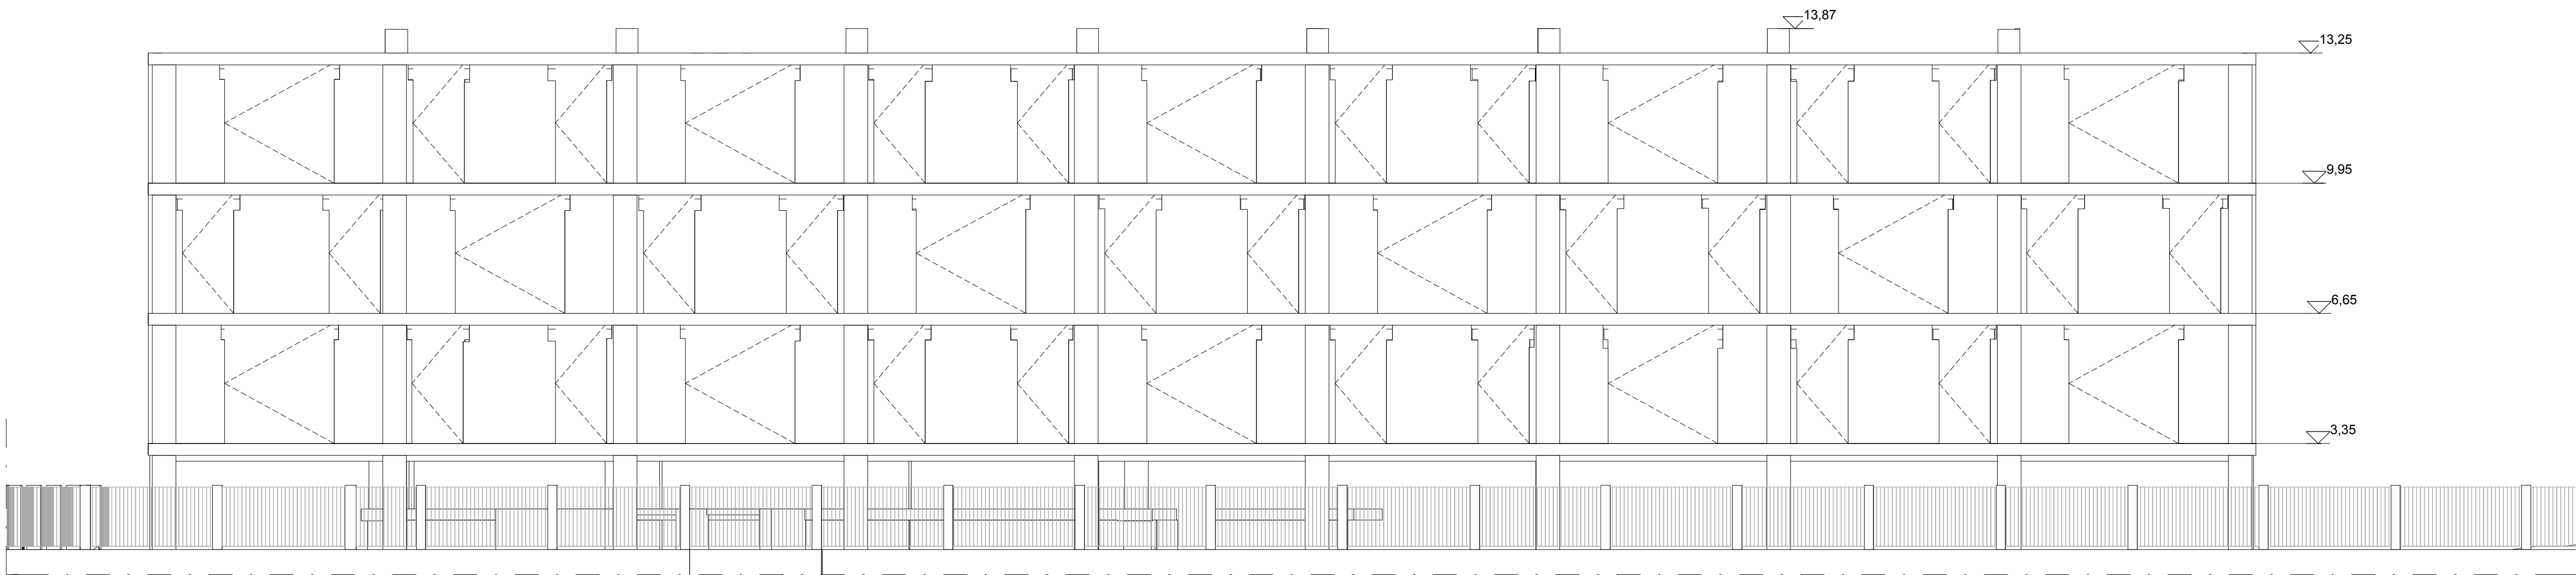

PROSPETTO - via Stefanardo da Vimercate  
Scala: 1 : 100

## LEGENDA

**SIMBOLICA**  
-0.00 ...Quota altimetrica pavimento finito (Pianta)    0.00 ...Quota altimetrica pavimento finito (Sezione)  
+0.00 ...Quota altimetrica radice strutturale (Pianta)    0.00 ...Quota altimetrica radice strutturale (Sezione)


**INDICATORE DI VISTA**  
View Name  
1:100

**INDICATORE DI SEZIONE**  
Rifinito elaborato  
Costo sezione

### ETICHETTE DEI LOCALI

Deduzione d'uso del locale: N° 44  
Superficie del locale: 2542  
Numero del locale: N° 44  
Destinazione funzionale del locale: N° 44  
Altezza del locale: N° 101

Modifica piano di taglio  
Giunto strutturale

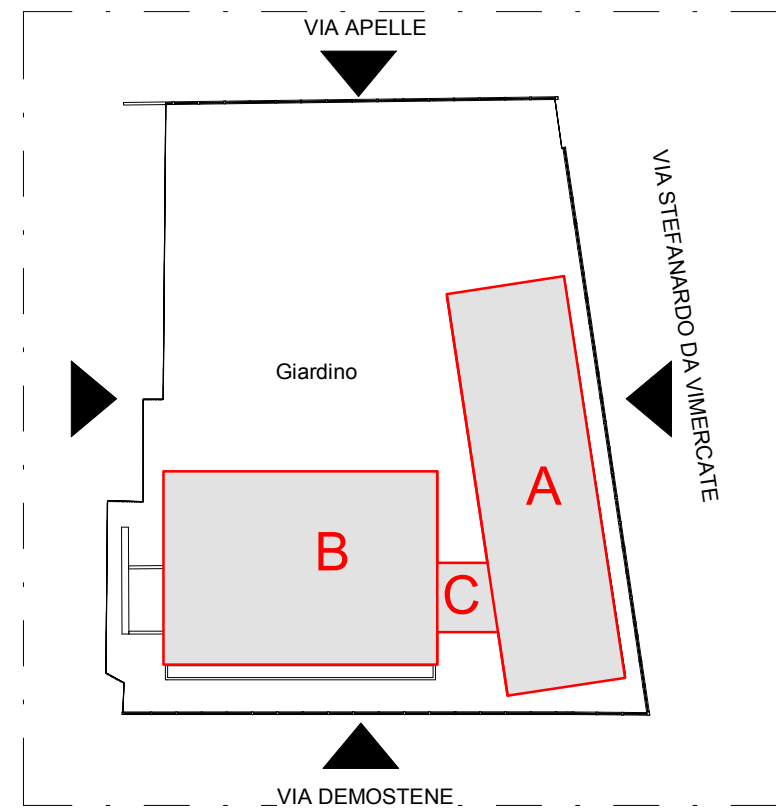

Keyplan  
Scala: 1 : 1000

<div><div></div><div><div>Finanziato dall'Unione europea</div><div>NextGenerationEU</div></div></div> <div><div>UNIVERSITA' DEGLI STUDI DI MILANO-BICOCCA</div><div>Piazza dell'Ateneo Nuovo 1, 20126 MILANO</div></div> <div></div>														
<div>PROGETTO DEFINITIVO PER IL COMPLETAMENTO DELLA RESIDENZA UNIVERSITARIA DENOMINATA U32 SITO NEL COMUNE DI MILANO IN VIA DEMOSTENE 10</div> <div>CODICE CUP: H43D2200099005</div>														
<div>GRUPPO DI PROGETTAZIONE:</div> <div></div> <div>PROGETTO ARCHITETTONICO: Arch. Massimo Roj</div>		<div>UNIVERSITA' DEGLI STUDI DI MILANO-BICOCCA</div> <div>La Rettrice (Giovanna Iannantuoni)</div>												
<div>PROGETTO IMPIANTISTICO, STRUTTURALE, ACUSTICO, PREVENZIONE INCENDI</div> <div>Ing. Marco Ferrario</div>		<div>AREA INFRASTRUTTURE E APPROVVIGIONAMENTI</div> <div>Il Dirigente (Arch. Annamaria Maggiore)</div>												
<div>COORDINATORE DELLA SICUREZZA IN FASE DI PROGETTAZIONE</div> <div>Ing. Massimiliano Cardillo</div>		<div>IL RESPONSABILE UNICO DEL PROCEDIMENTO</div> <div>(Arch. Laura Vergani)</div>												
<div>TIPOLOGIA DI ELABORATO:</div> <div>Stato di fatto - Prospetti</div>		<div>EDIFICIO:</div> <div>U32</div>												
<div>LIVELLO PROGETTUALE:</div> <div>DEFINITIVO</div>		<div>TAVOLA N°:</div> <div>U32_00_PD_TAR_100_01</div>												
<div>NOME FILE:</div> <div>U32_00_PD_TAR_100_01</div>		<div>SCALA:</div> <div>1:100</div>												
<div>DATA:</div> <div>12.06.22</div>														
<table><tr><td>N. REV.</td><td>DESCRIZIONE</td><td>DATA</td><td>REDATTO</td><td>CONTROLLATO</td><td>APPROVATO</td></tr><tr><td></td><td></td><td></td><td></td><td></td><td></td></tr></table>			N. REV.	DESCRIZIONE	DATA	REDATTO	CONTROLLATO	APPROVATO						
N. REV.	DESCRIZIONE	DATA	REDATTO	CONTROLLATO	APPROVATO									