


Matteoni Studio di Architettura
Via S. Maria 10, 20121 Milano
Tel. 02 57491111
Fax 02 57491112
Email: info@matteoni.it
Web: www.matteoni.it

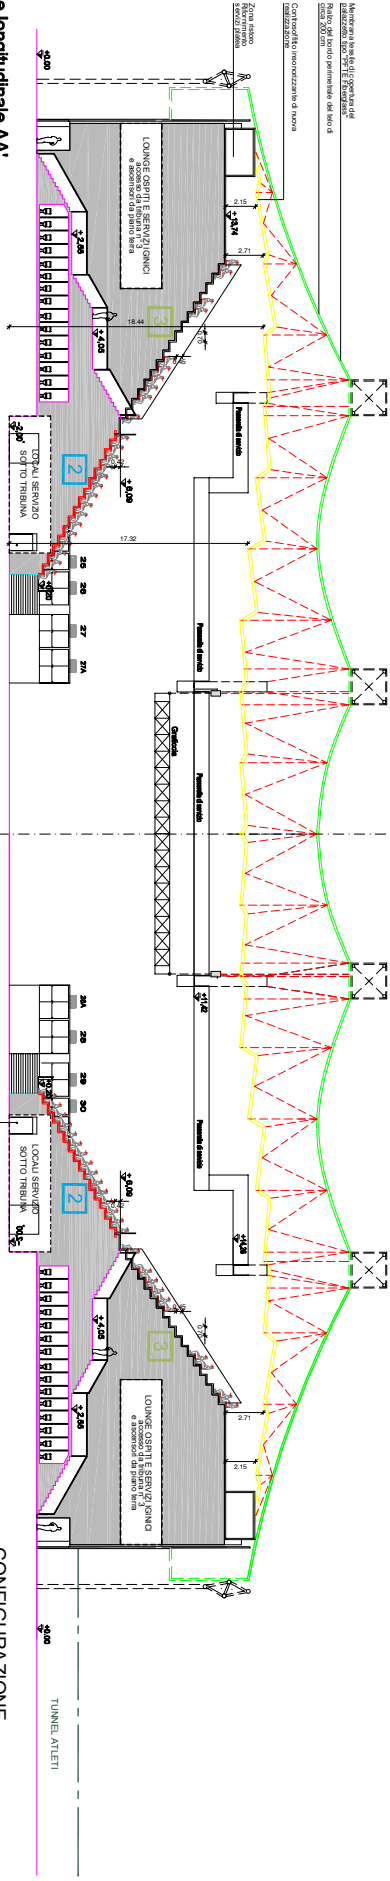

Sezione longitudinale AA'

CONFIGURAZIONE
HOCKEY SU GHIACCIO
ALZATI/PEDATA 42/70 E 45/70
POSTI A SEDERE N° 4924

Sezione longitudinale AA'

TRIBUNA 3
numero posti a sedere
255+168+214+128+214+168+255
= 1402 totale

TRIBUNA 2
numero posti a sedere
255+168+214+128+214+168+255
= 1402 totale

TRIBUNA 6
numero posti a sedere
227+168+214+128+214+168+255
= 1374 totale

TRIBUNA 5
numero posti a sedere
227+168+214+128+214+168+255
= 1374 totale

TRIBUNA OSPITI
numero posti a sedere
147 totale

