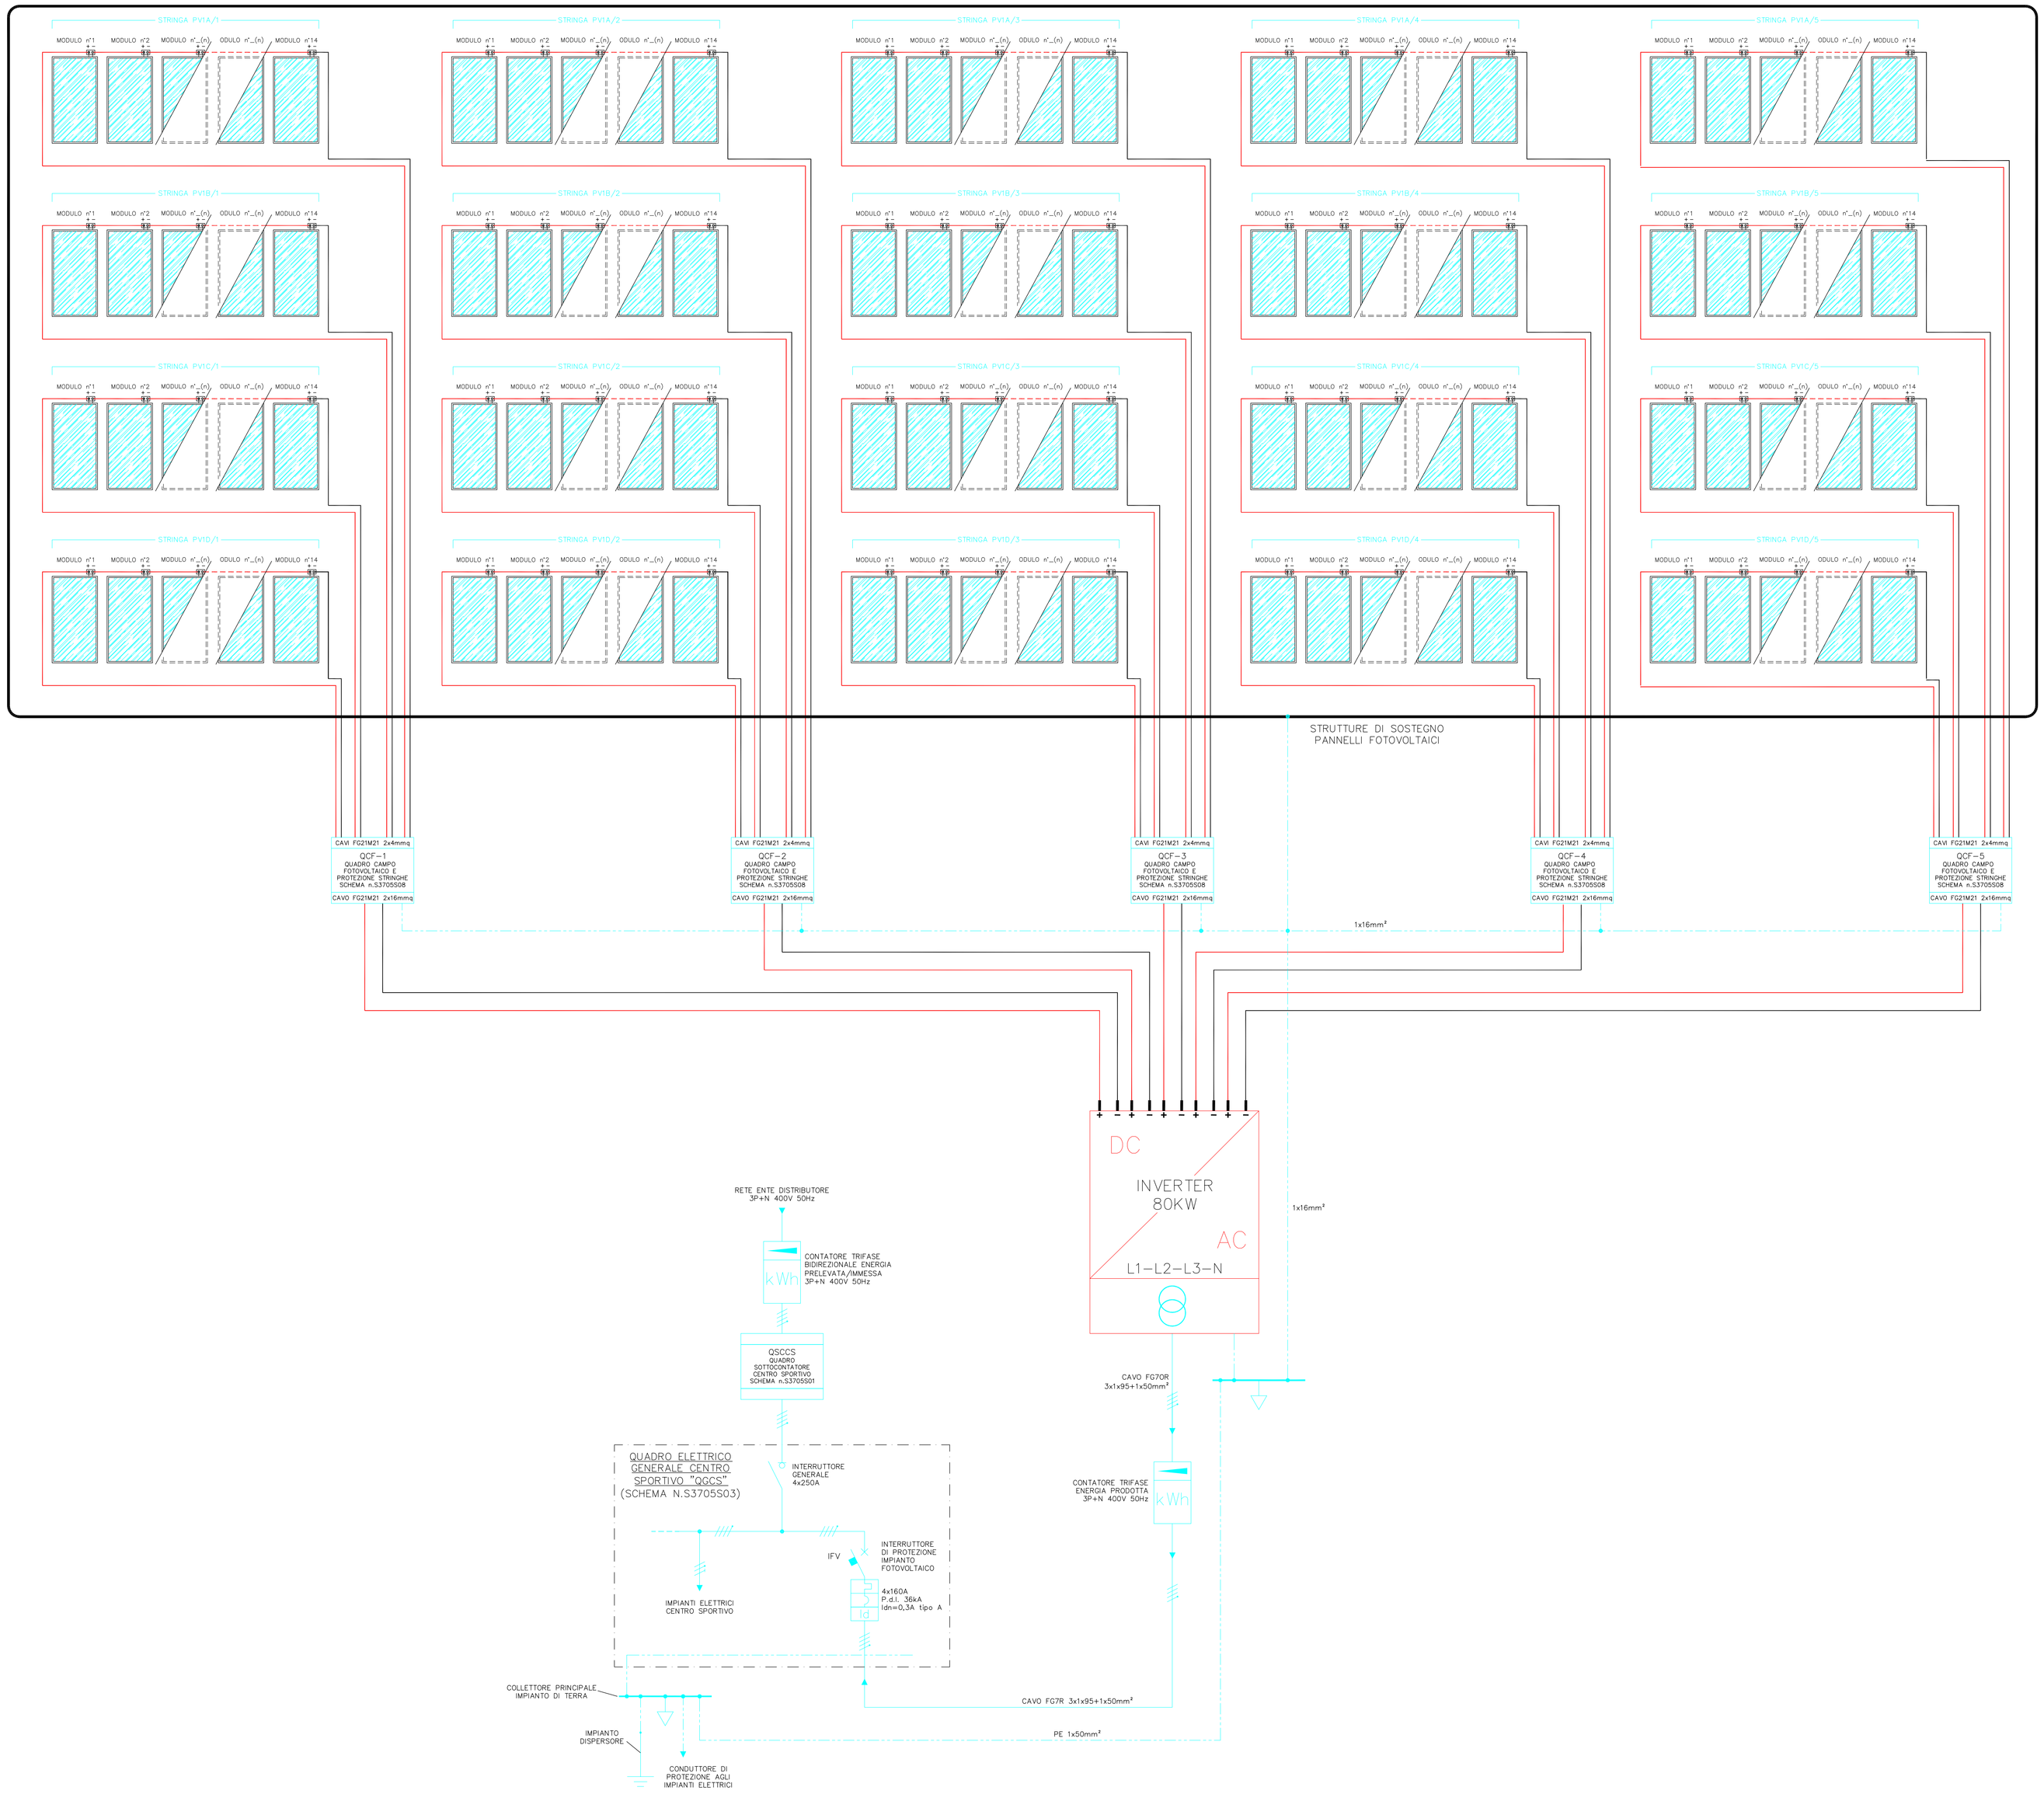

E07

scala: /

Oggetto:

IMPIANTI ELETTRICI
SCHEMA A BLOCCHI
IMPIANTO FOTOVOLTAICO

Comune di Milano
Provincia di Milano

Committente:
A.S. MASSERONI MARCHESE
via Madruzzo 3, 20149 Milano (MI)
Tel.02\466142
www.masseronimarchese.it

Progetto per la realizzazione di un nuovo impianto sportivo

File rif.: S3705E07.dwg

Fase:
Progetto definitivo-esecutivo

Progettisti:

Arch.Stefano Gaudimundo

Consulenti per l'impiantistica :

S. & C. s.a.s.
Via Canturina, 34 - 22100 Como
Tel. 031.933.166 - Fax. 031.353.0888
e-mail : studio@somalvi.it

Studio BETATECH
di Pizzelli e Bernasconi
Via Grazia Deledda, 1
22070 Montano Lucino (CO)
tel. 031 470403 fax. 031 4721200
e-mail: betatech.info@inn.it

COLLEGIO PROVINCIALE DEI PERITI INDUSTRIALI
PIZZELLI FRANCO N. 1104
ESTINTORISTA
COMO

01	Maggio 2010	S.A.	P.F.
EMISS.	DATA	DIS.	APPR.

MASTERPLAN STUDIO

MASTERPLANSTUDIO srl
via Aosta, 2 20155 Milano
T. 02 3310 6423 F. 02 3182 0674
info@masterplanstudio.it

Il presente elaborato e le informazioni in esso contenute sono riservate e ne é vietata la riproduzione e divulgazione senza l'espressa autorizzazione degli autori