MODULARIO
F. rig. rend. 497

MINISTERO DELLE FINANZE

Mod. B (*Nuovo Catasto Edilizio Urbano*)

DIREZIONE GENERALE DEL CATASTO E DEI SERVIZI TECNICI ERARIALI

Lire 50

NUOVO CATASTO EDILIZIO URBANO

(R. DECRETO-LEGGE 13 APRILE 1939, N. 652)

Planimetria dell'immobile situato nel Comune di MILANO *Via* DEL MARE 185

Ditta S.P.A. IM.GE.CO CON SEDE IN GENOVA

Allegata alla dichiarazione presentata all'Ufficio Tecnico Erariale di MILANO

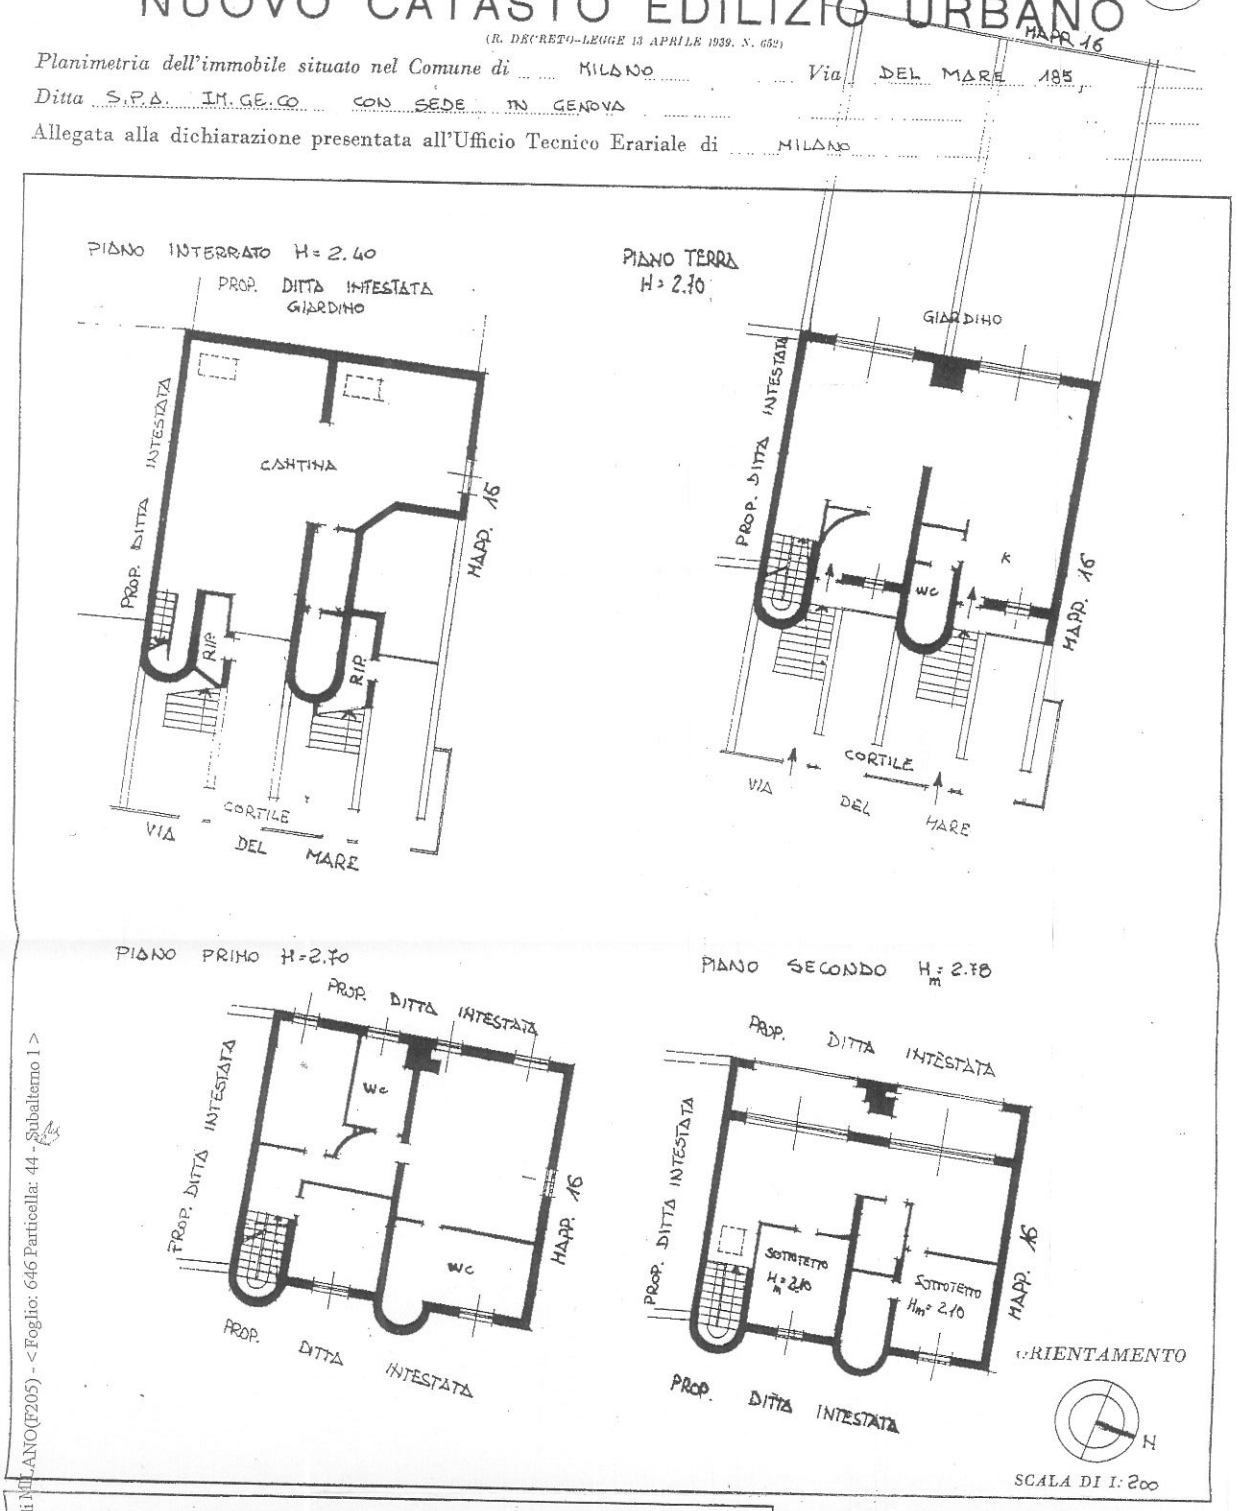

SPAZIO RISERVATO PER LE ANNOTAZIONI D'UFFICIO

DATA 05 GE. 1989

PROT. N° 452676

PARTITA	
FOGLIO	646
MAPPALE	44-1
SUBALTERNO	45--
PORZIONE	
NUOVO S/T	

*Compilata dall'*ing. FRANCESCO QUARANTA
(Titolo, nome e cognome del tecnico)

Iscritto all'Albo degli ingegneri

della Provincia di Milano (n° 1041 O)

DATA 21 DIC. 1988

Firma: Francesco Quaranta

dott. ing. F. Quaranta

Catasto dei Fabbricati - Situazione al 14/09/2007 - Comune di MILANO(F205) - < Foglio: 646 Particella: 44 - Subalterno 1 >
VIA DEL MARE n. 185 n. 187 piano: T-1-2-S1;

Data presentazione: 05/01/1989 - Data: 14/09/2007 - Vis. n. MI0774318 - Richiesta n. 251642 - Richiedente AGENZIA DEL DEMANIO
Tot.schede: 1 - Formato di acq.: A3(297x406) - Fatt. di scala: 1:1