
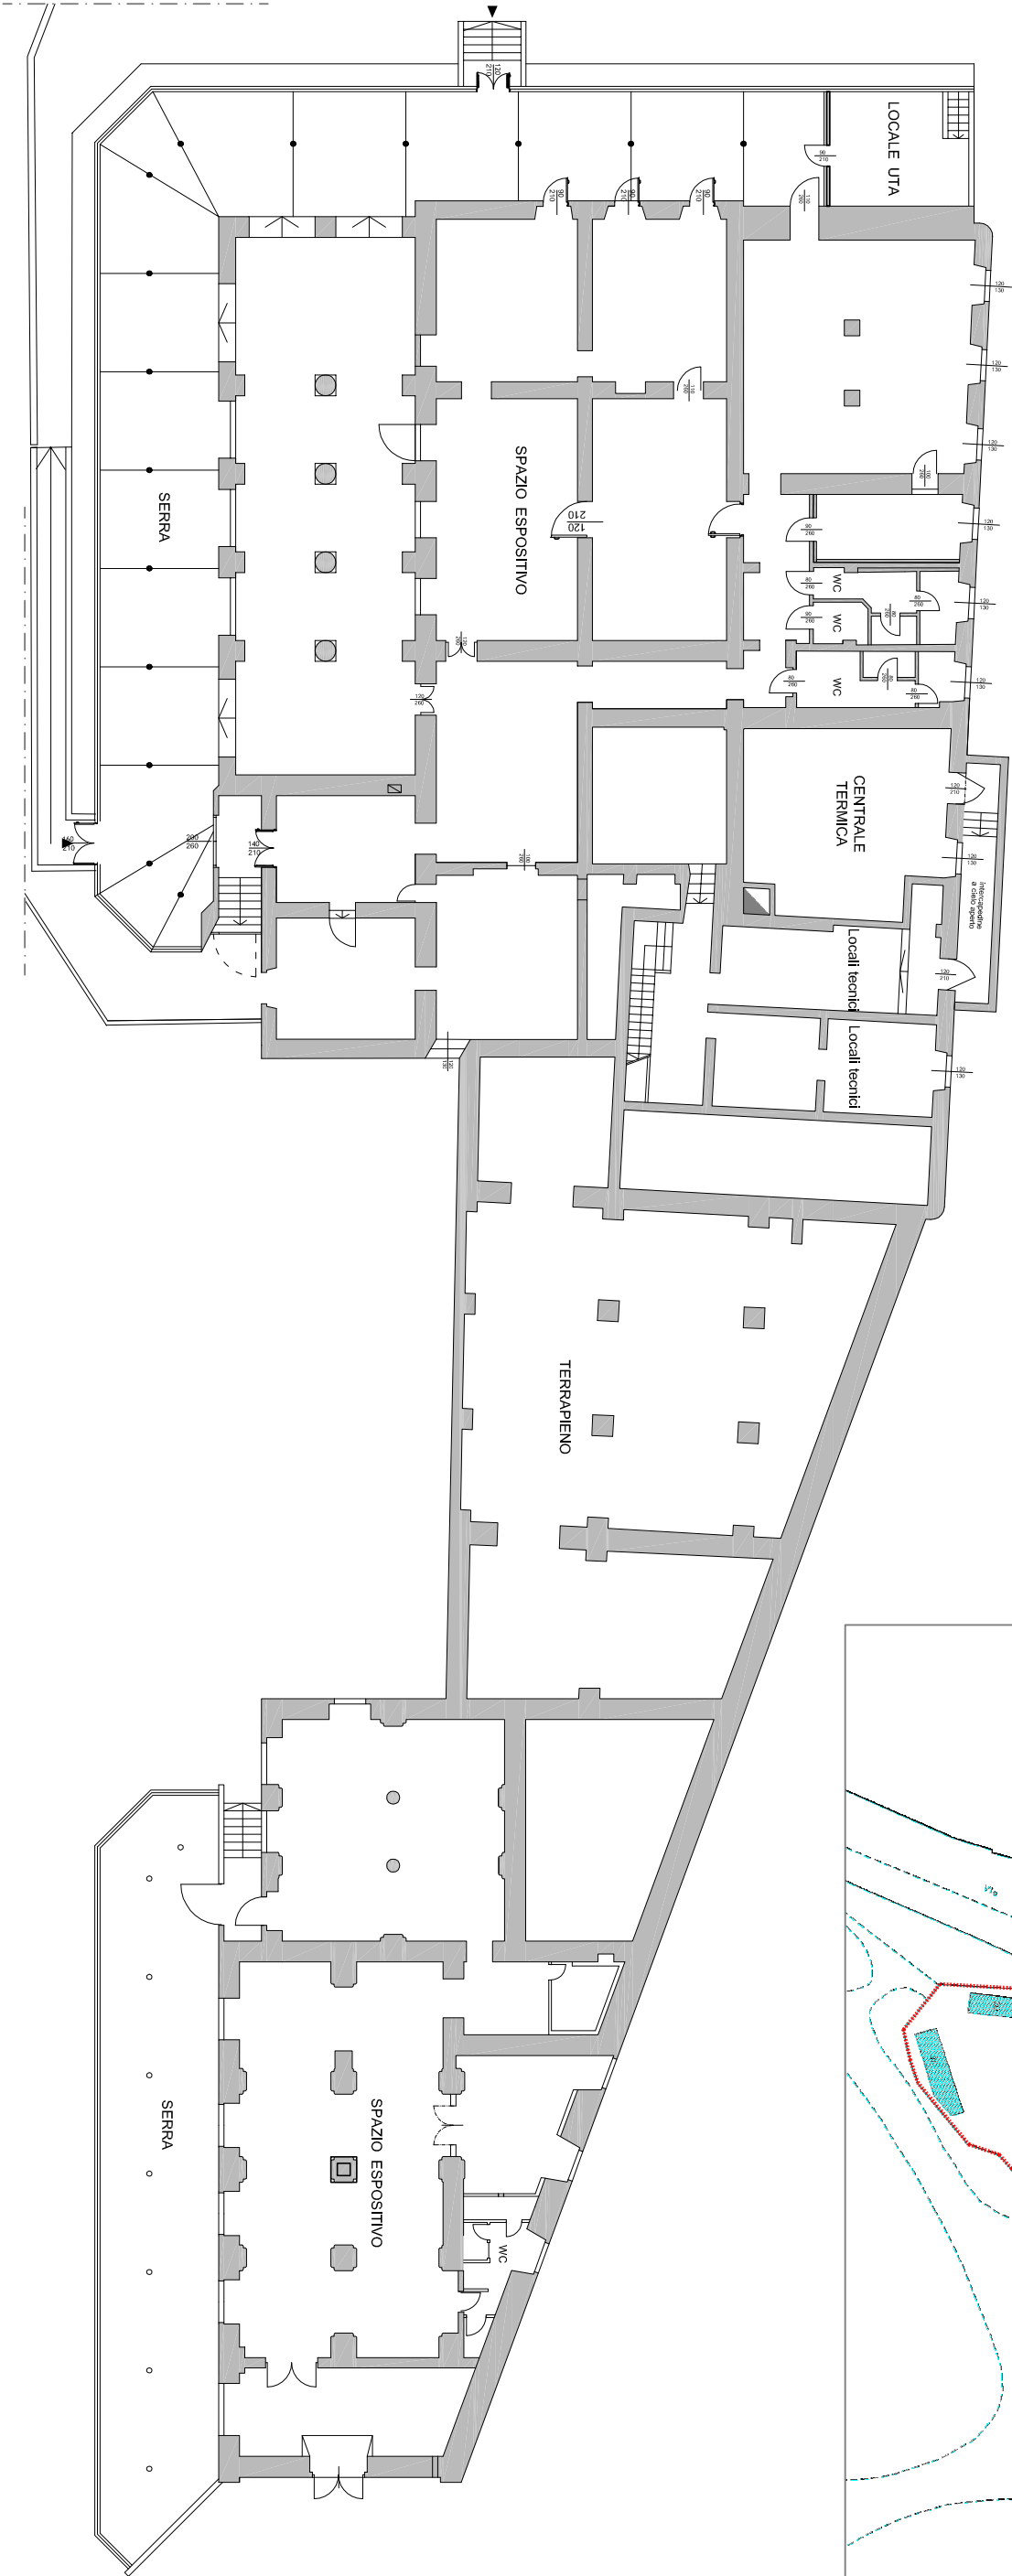


PIANO INTERRATO


FG. 352 mapp. 28,27,29,30

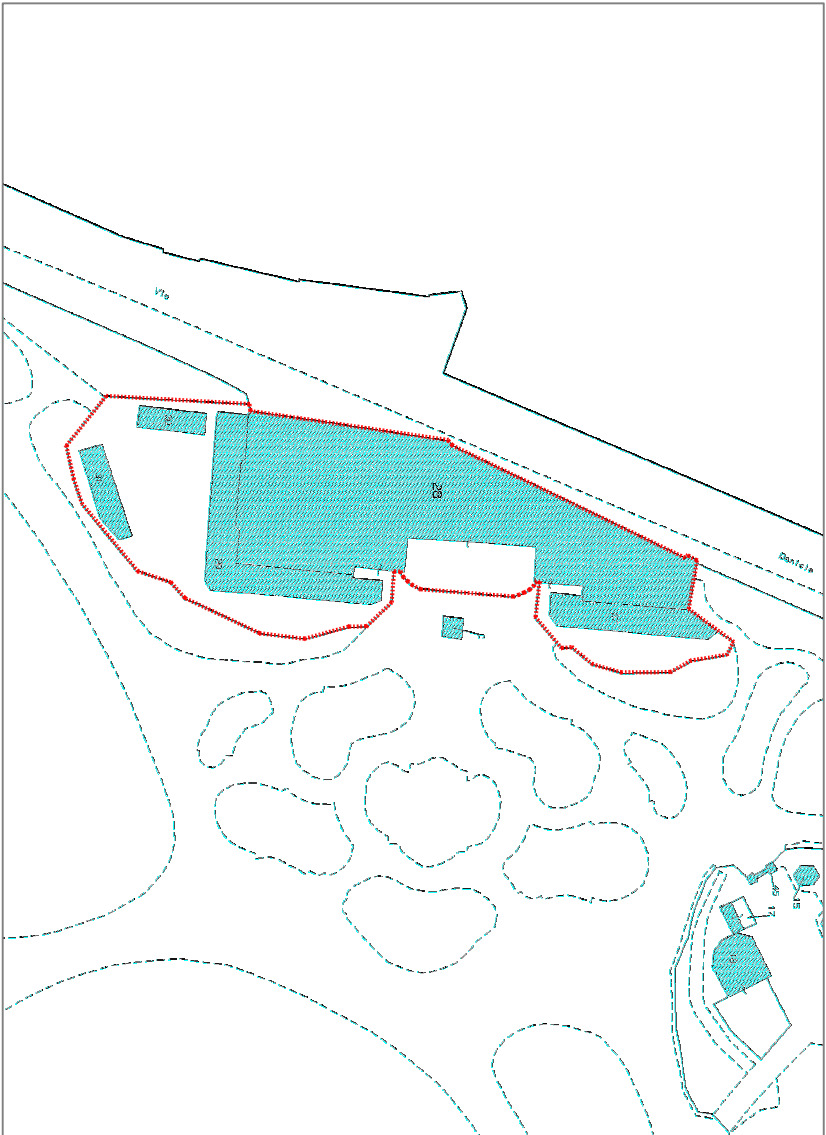

 COMUNE di MILANO		DIREZIONE DEMANIO E PATRIMONIO - AREA PATRIMONIO IMMOBILIARE - Unità Tecnico Patrimoniale -	
VIA MANIN 2 - PALAZZO DUGNANI PLANIMETRIA: PIANO INTERRATO		scala fuori scala	TAV.01/4
agg. data: 26/07/2024		 N.	

PIANO TERRA-RIALZATO

FG. 352 mapp. 28,27,29,30

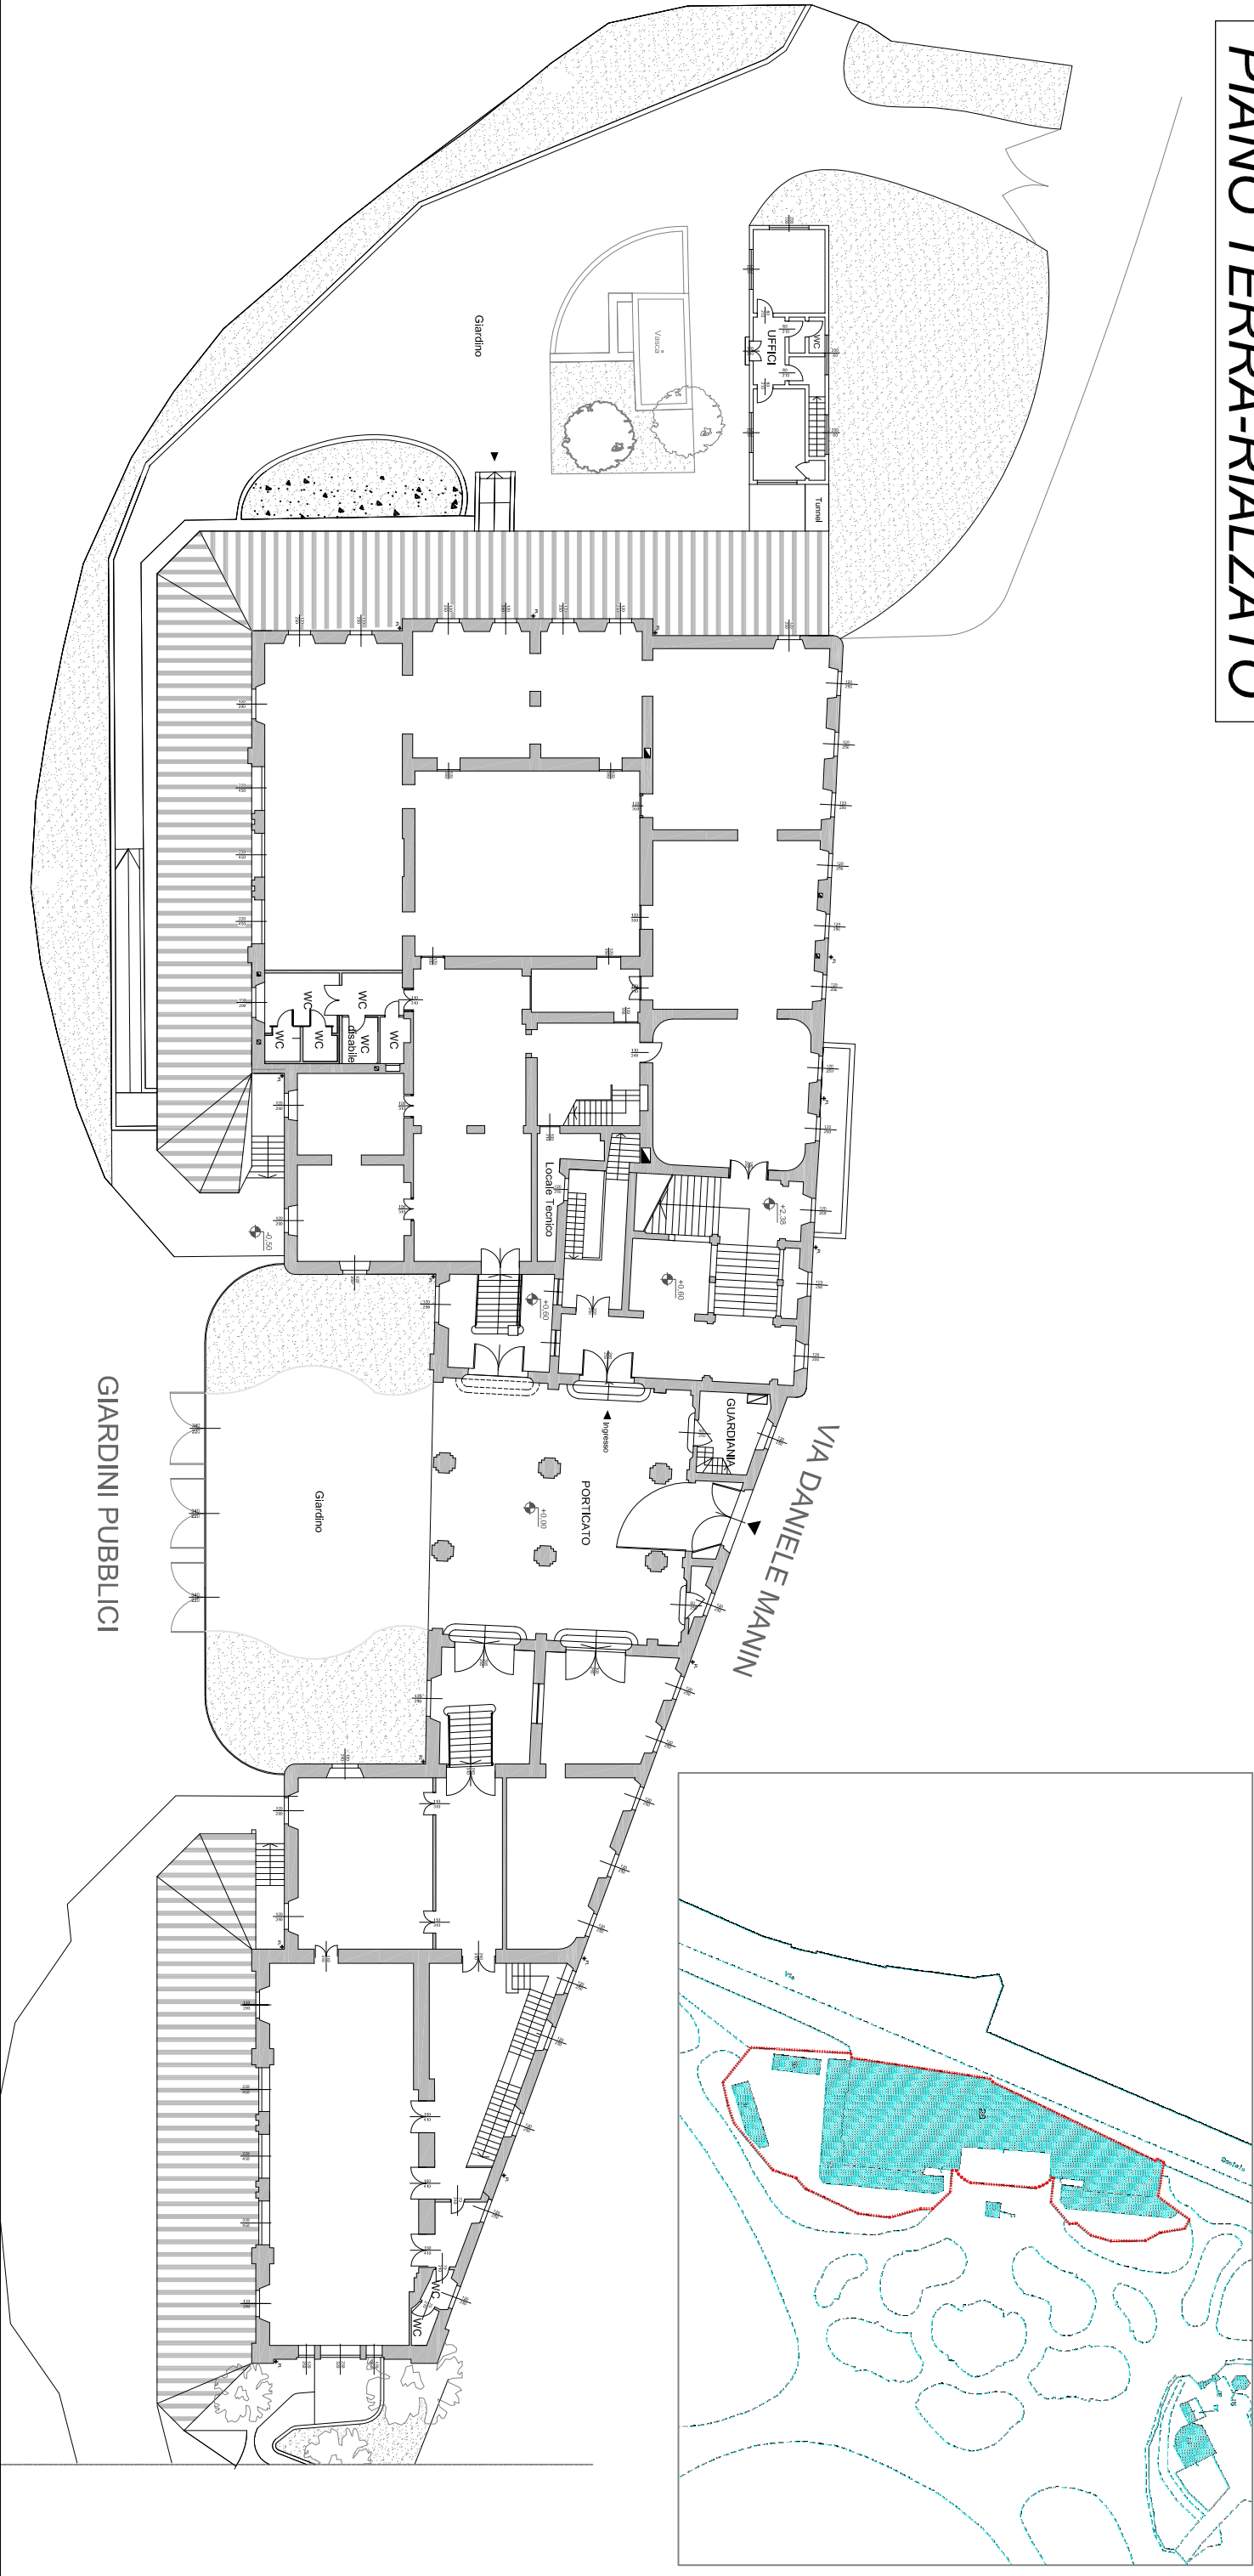

DIREZIONE DEMANIO E PATRIMONIO - AREA PATRIMONIO IMMOBILIARE - Unità Tecnico Patrimoniale -

VIA MANIN 2 - PALAZZO DUGNANI
PLANIMETRIA: PIANO TERRA-RIALZATO

scala fuori scala

agg. data: 26/07/2024



TAV.02/4



N.

PIANO PRIMO

FG. 352 mapp. 28,27,29,30

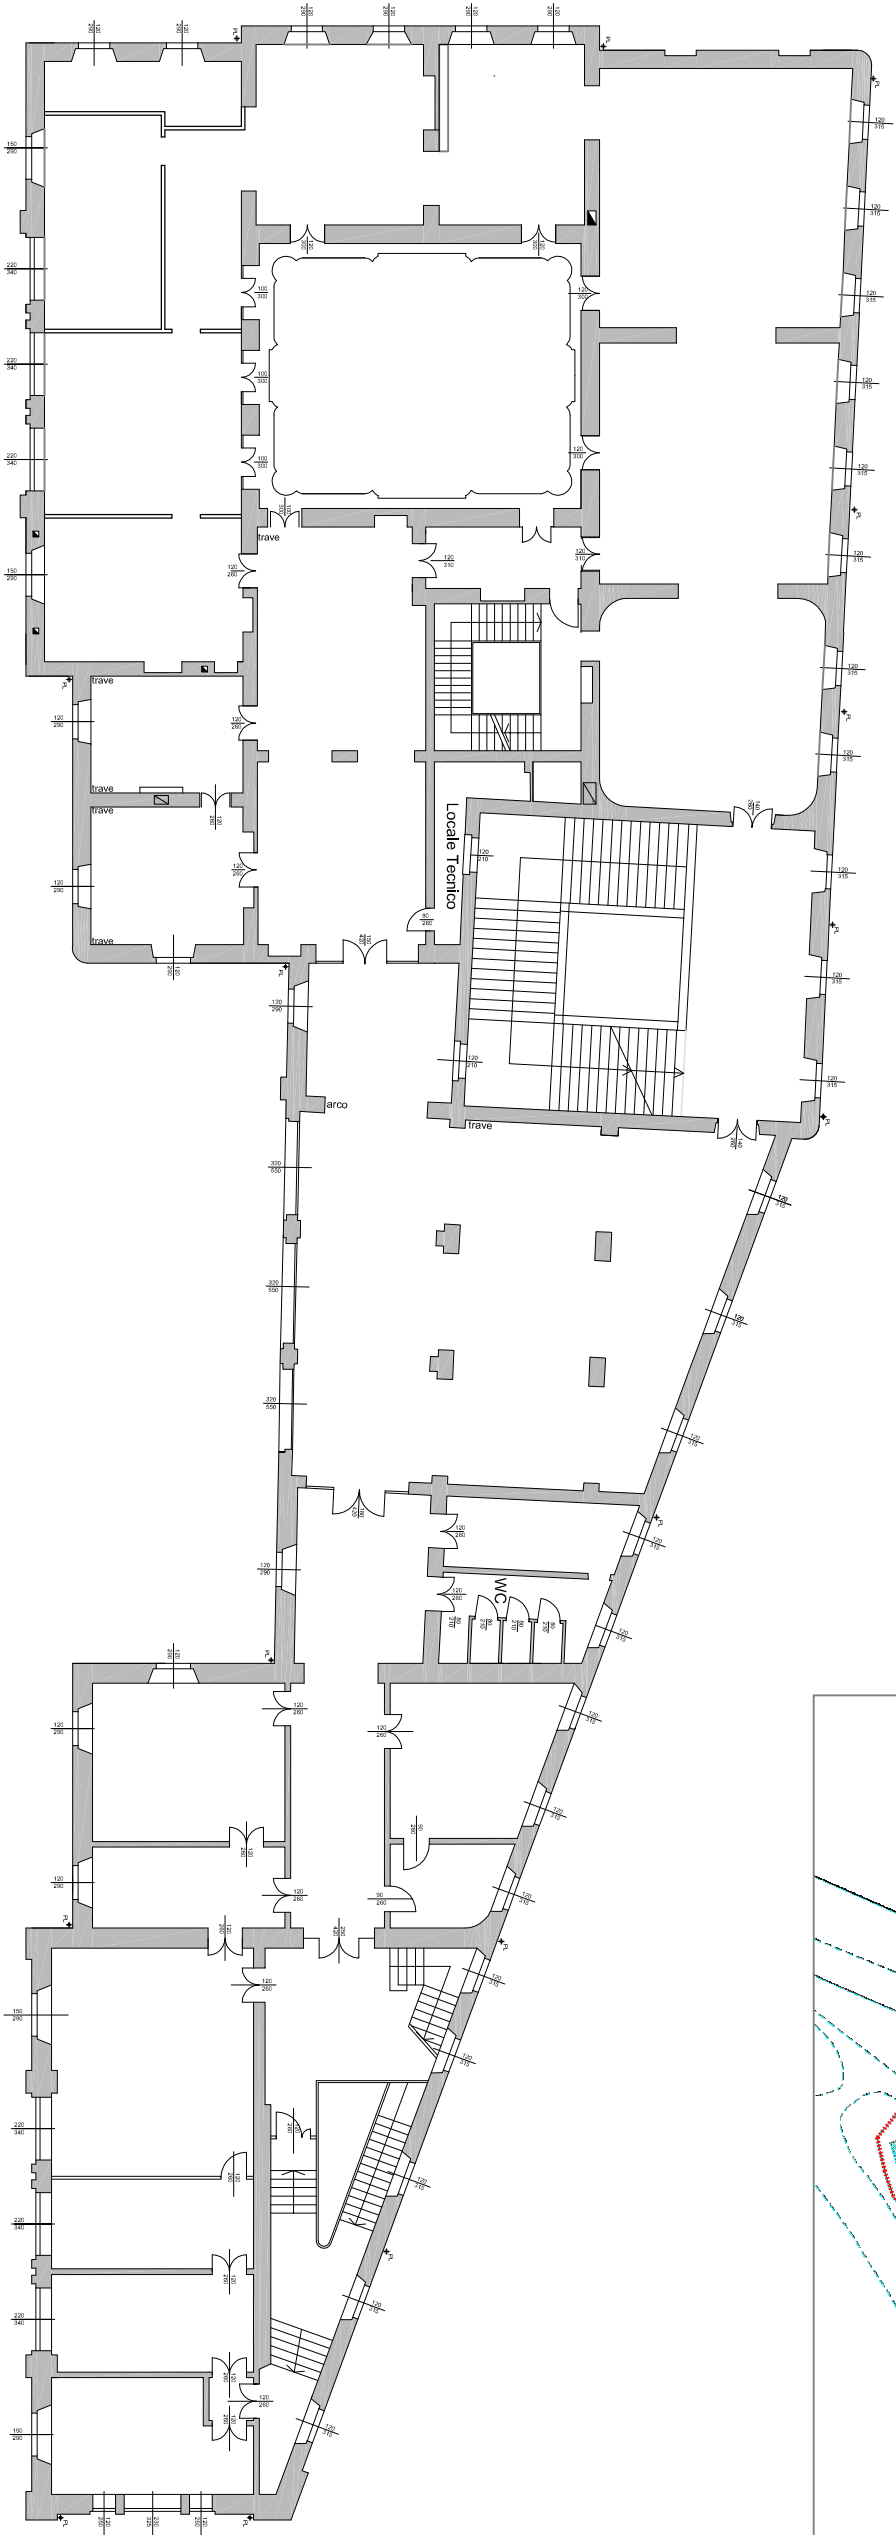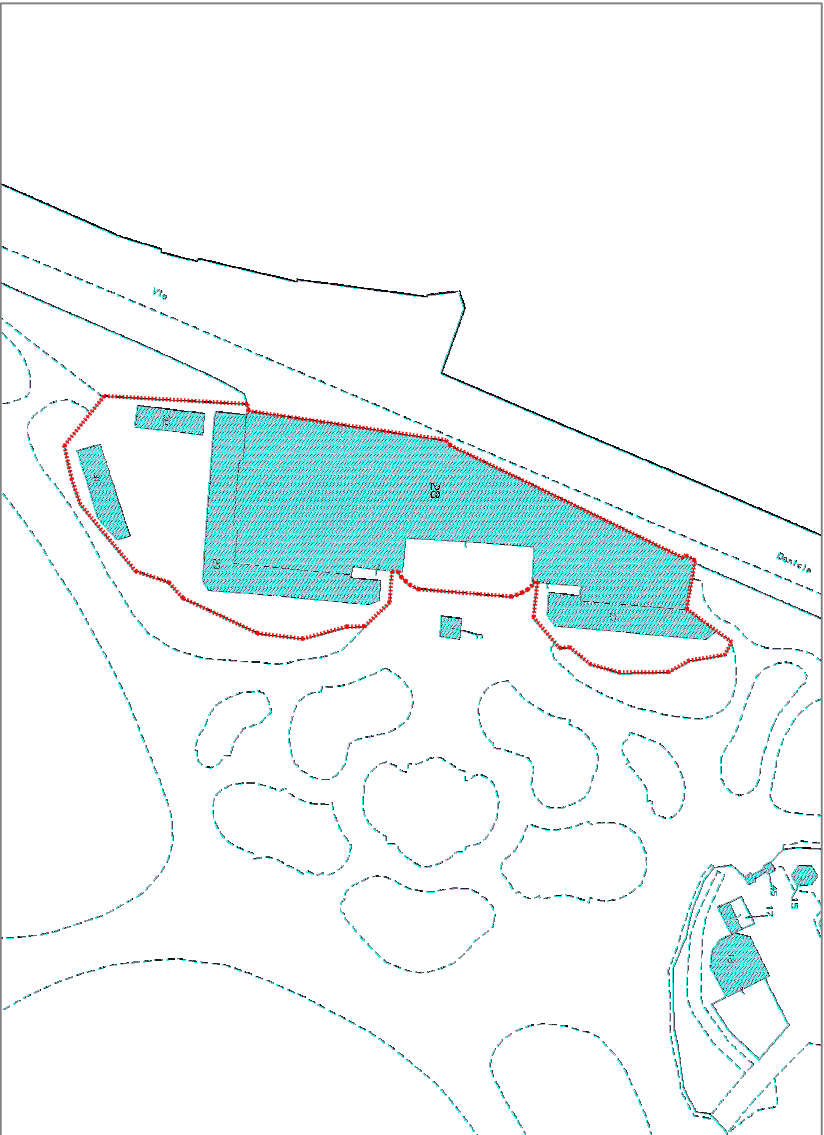

COMUNE di MILANO

DIREZIONE DEMANIO E PATRIMONIO - AREA PATRIMONIO IMMOBILIARE - Unità Tecnico Patrimoniale -

VIA MANIN 2 - PALAZZO DUGNANI

PLANIMETRIA: PLANOPRIMO

scala fuori scala



agg. data: 26/07/2024

TAV.03/4



PIANO SECONDO

FG. 352 mapp. 28,27,29,30

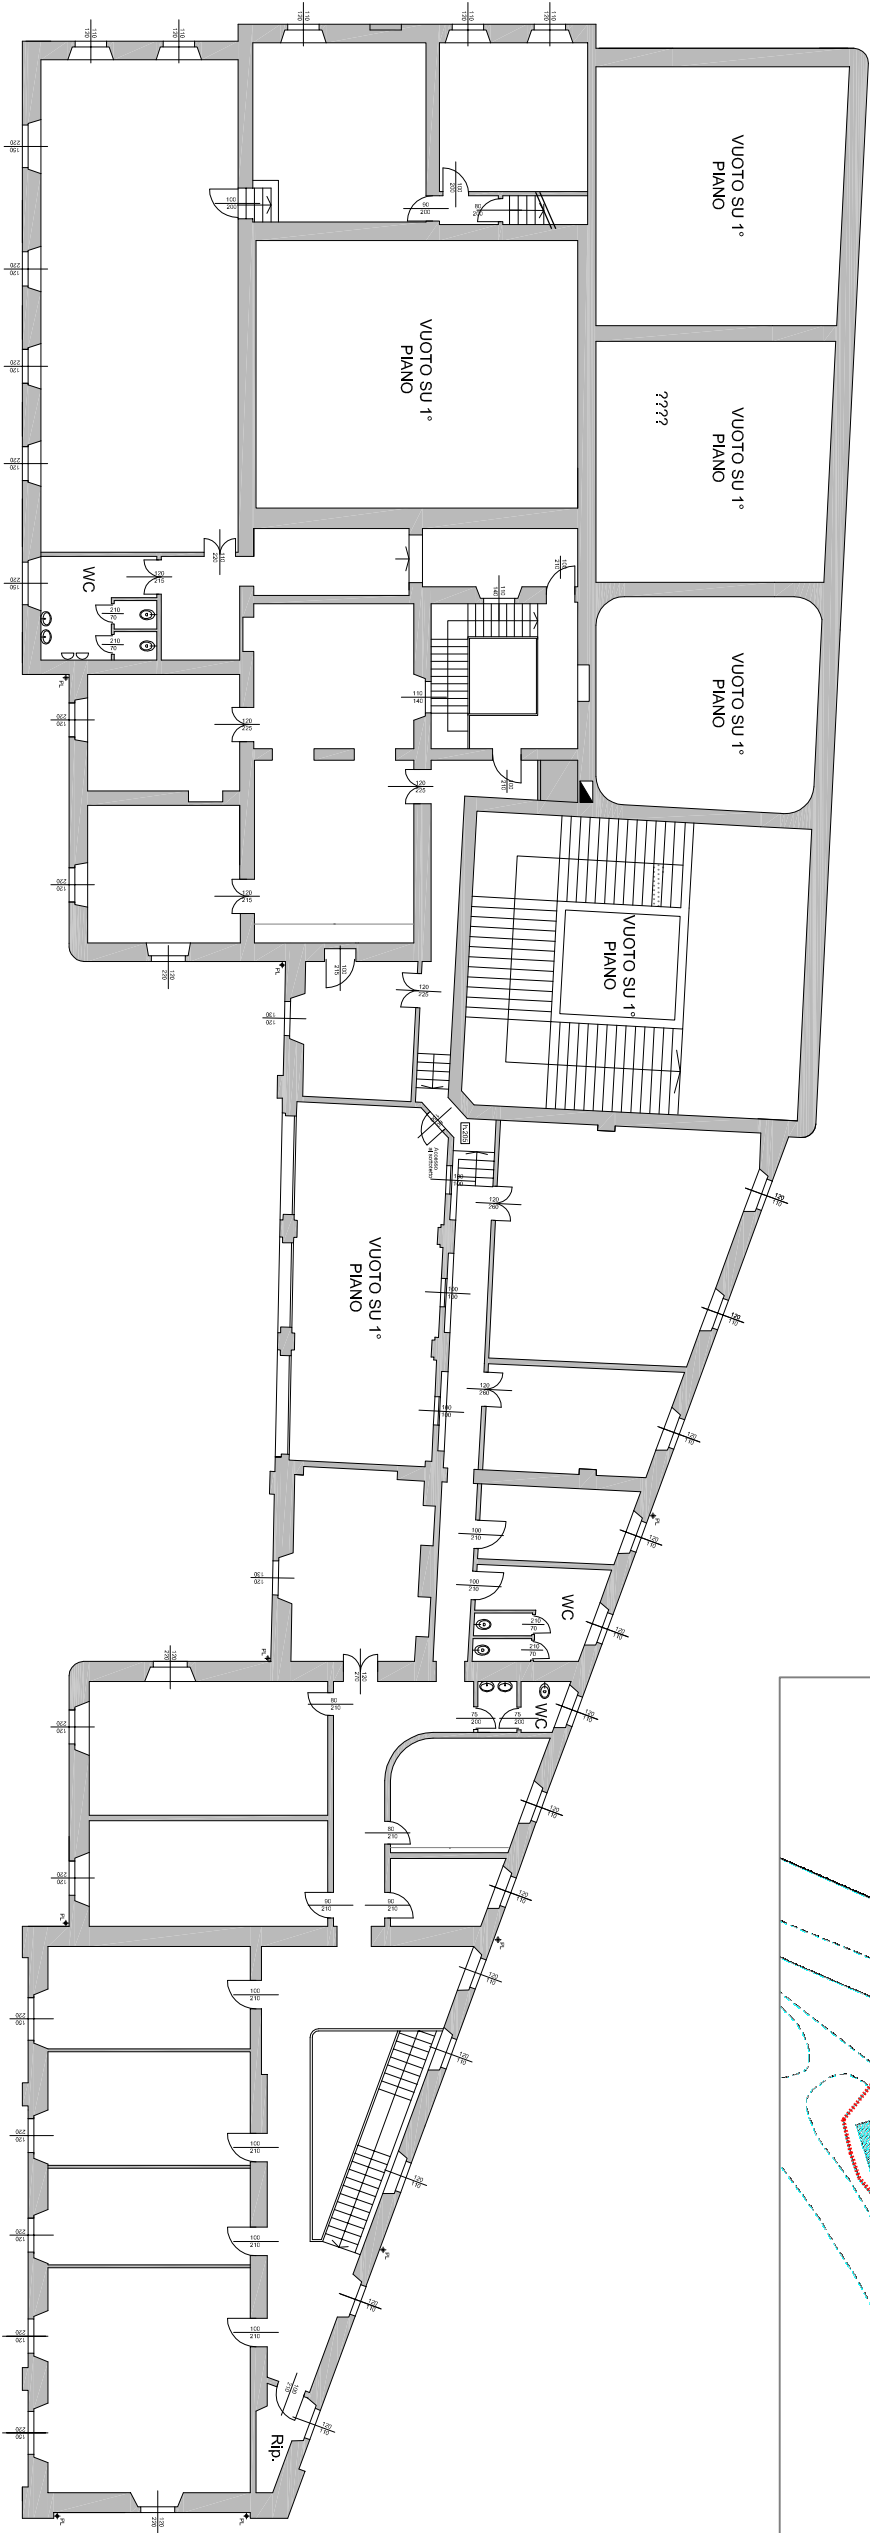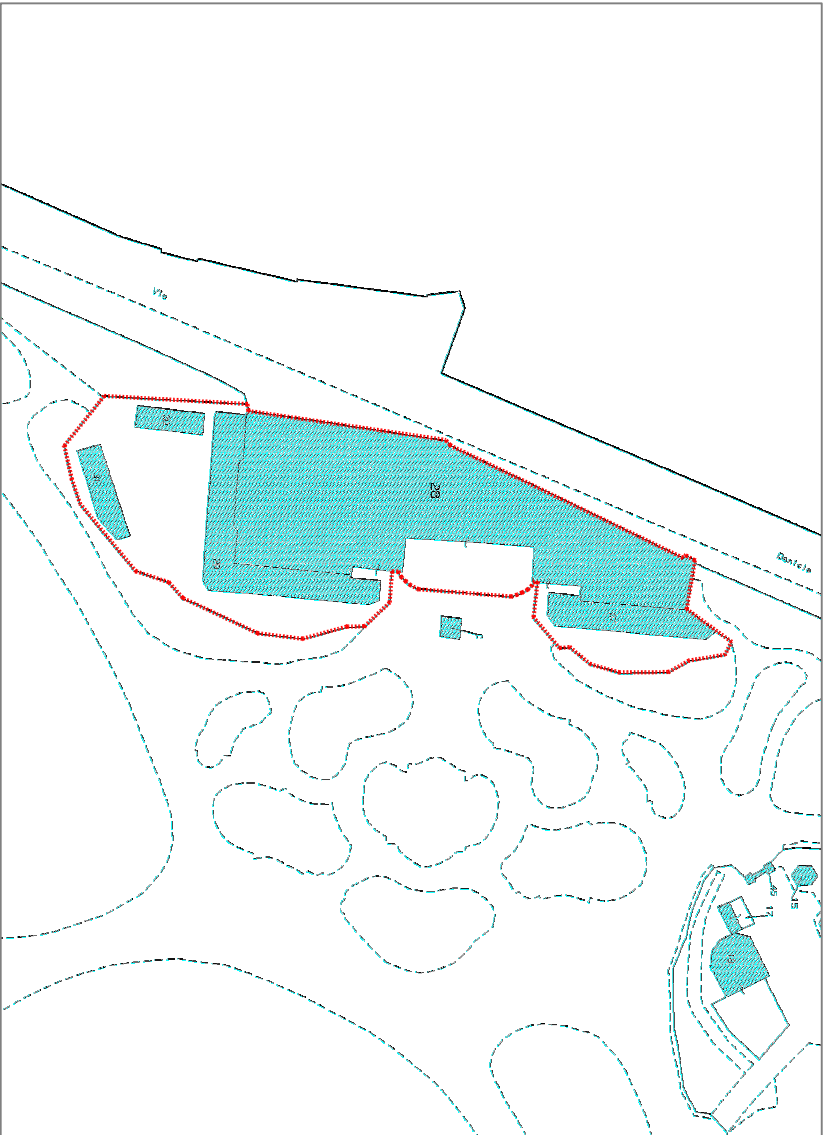

DIREZIONE DEMANIO E PATRIMONIO - AREA PATRIMONIO IMMOBILIARE - Unità Tecnico Patrimoniale -
VIA MANIN 2 - PALAZZO DUGNANI
PLANIMETRIA: PIANO SECONDO

scala fuori scala

agg. data: 26/07/2024

TAV.04/4

